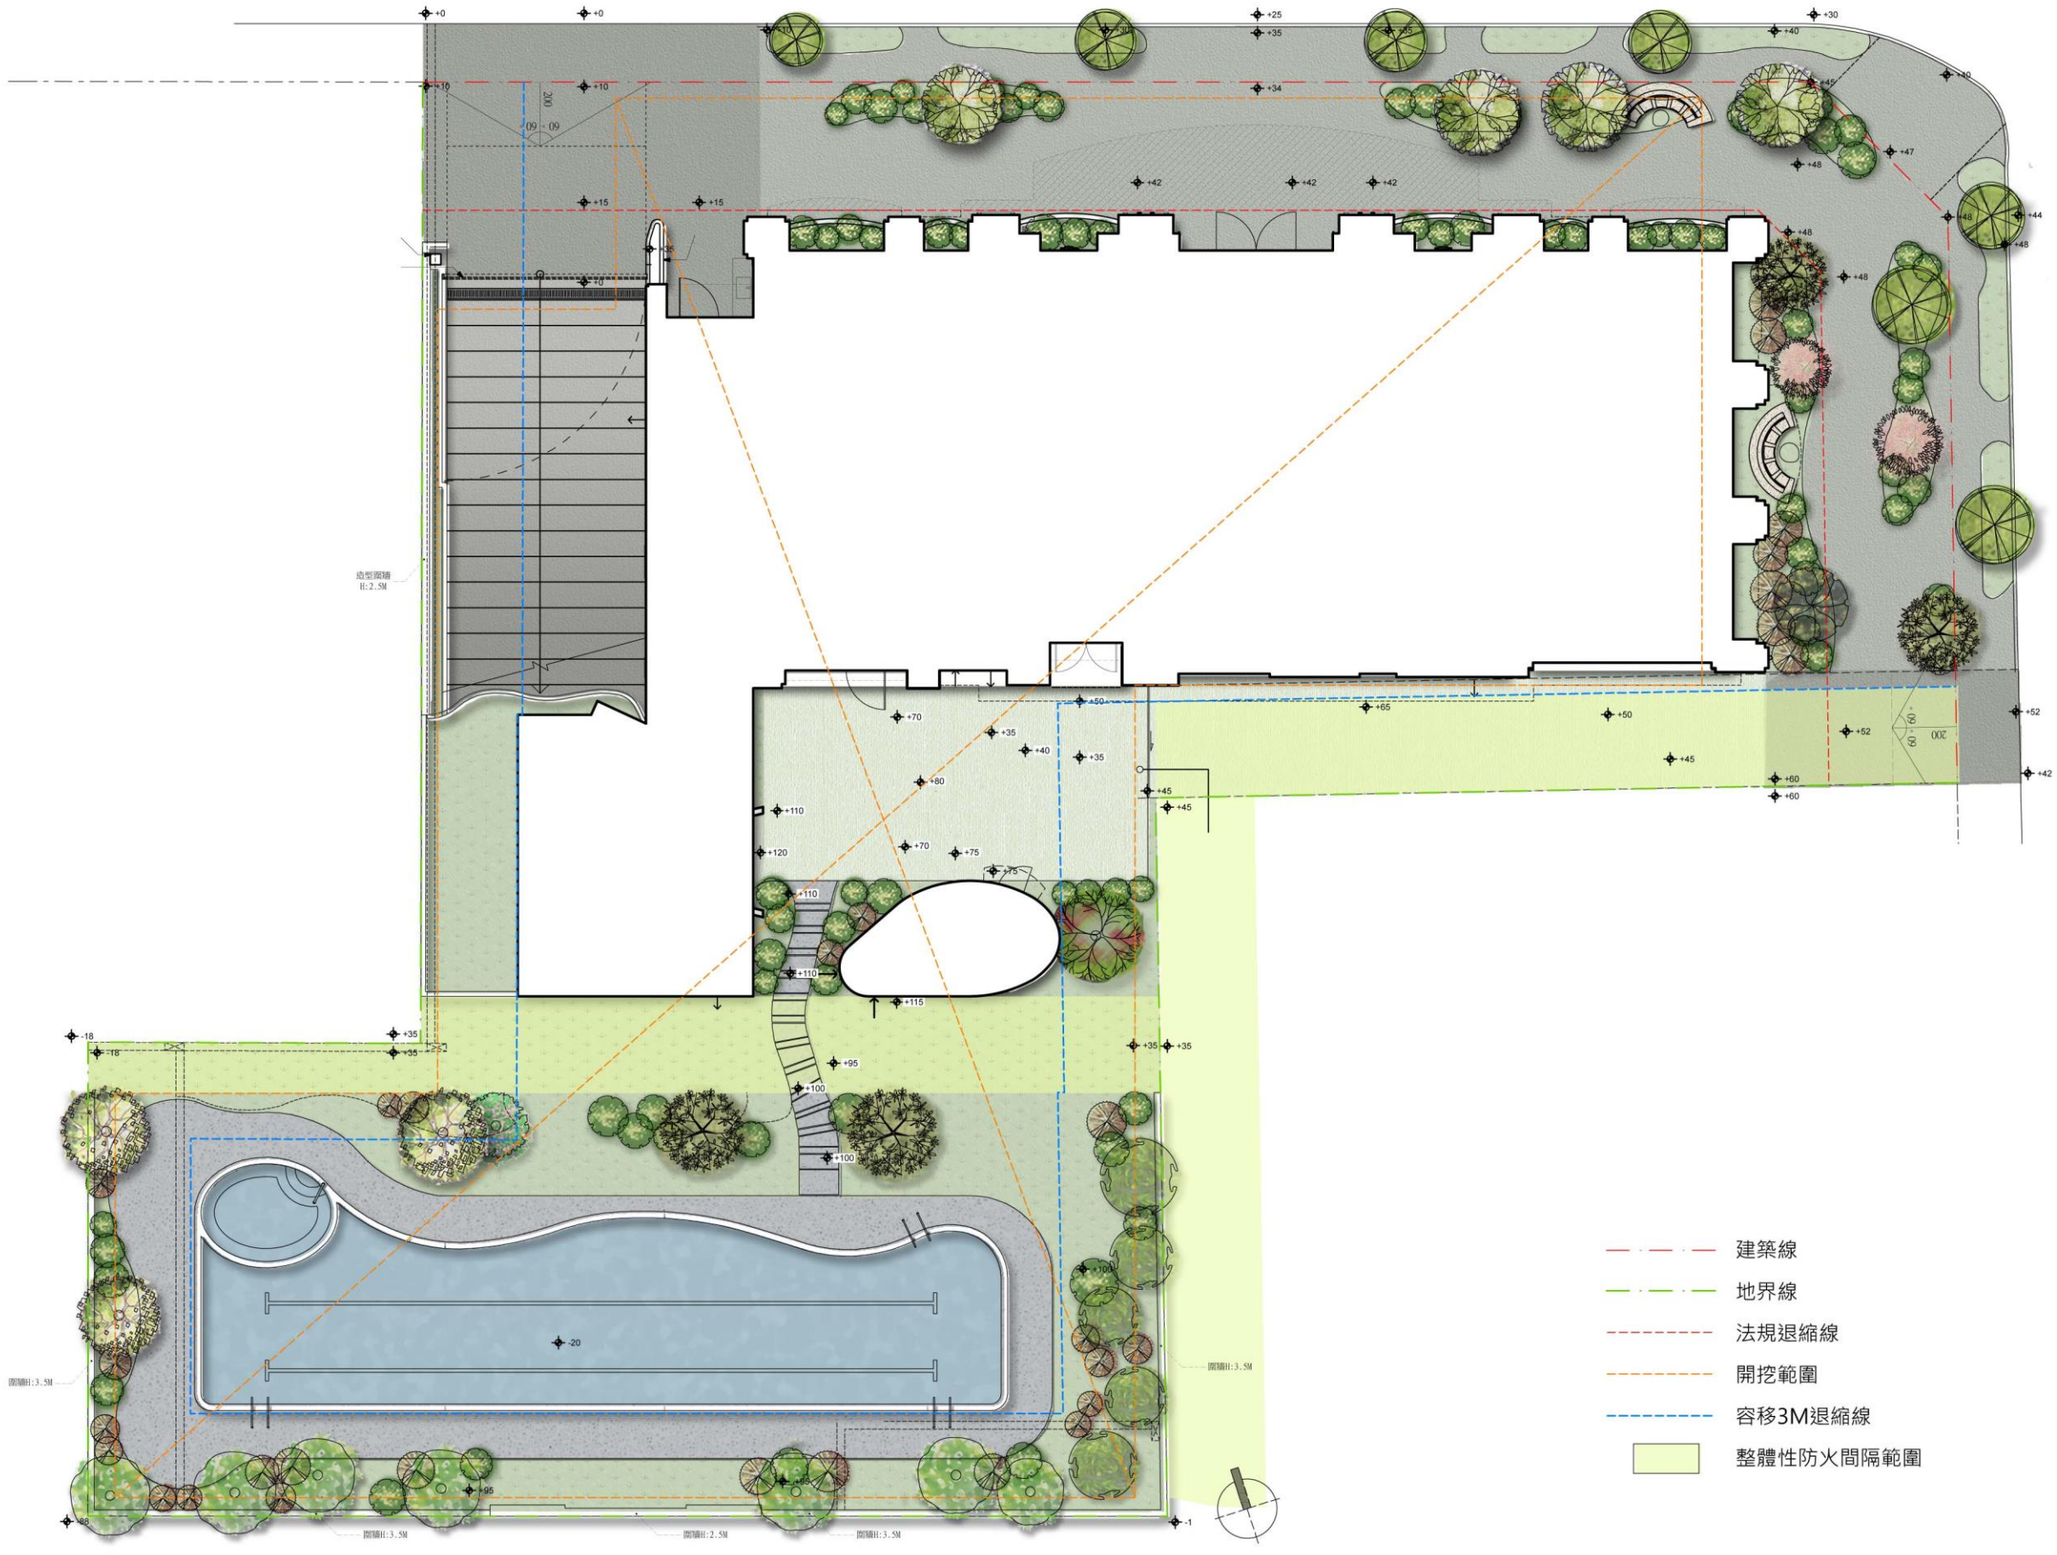

建築線
地界線
法規退縮線
開挖範圍
容移3M退縮線
整體性防火間隔範圍