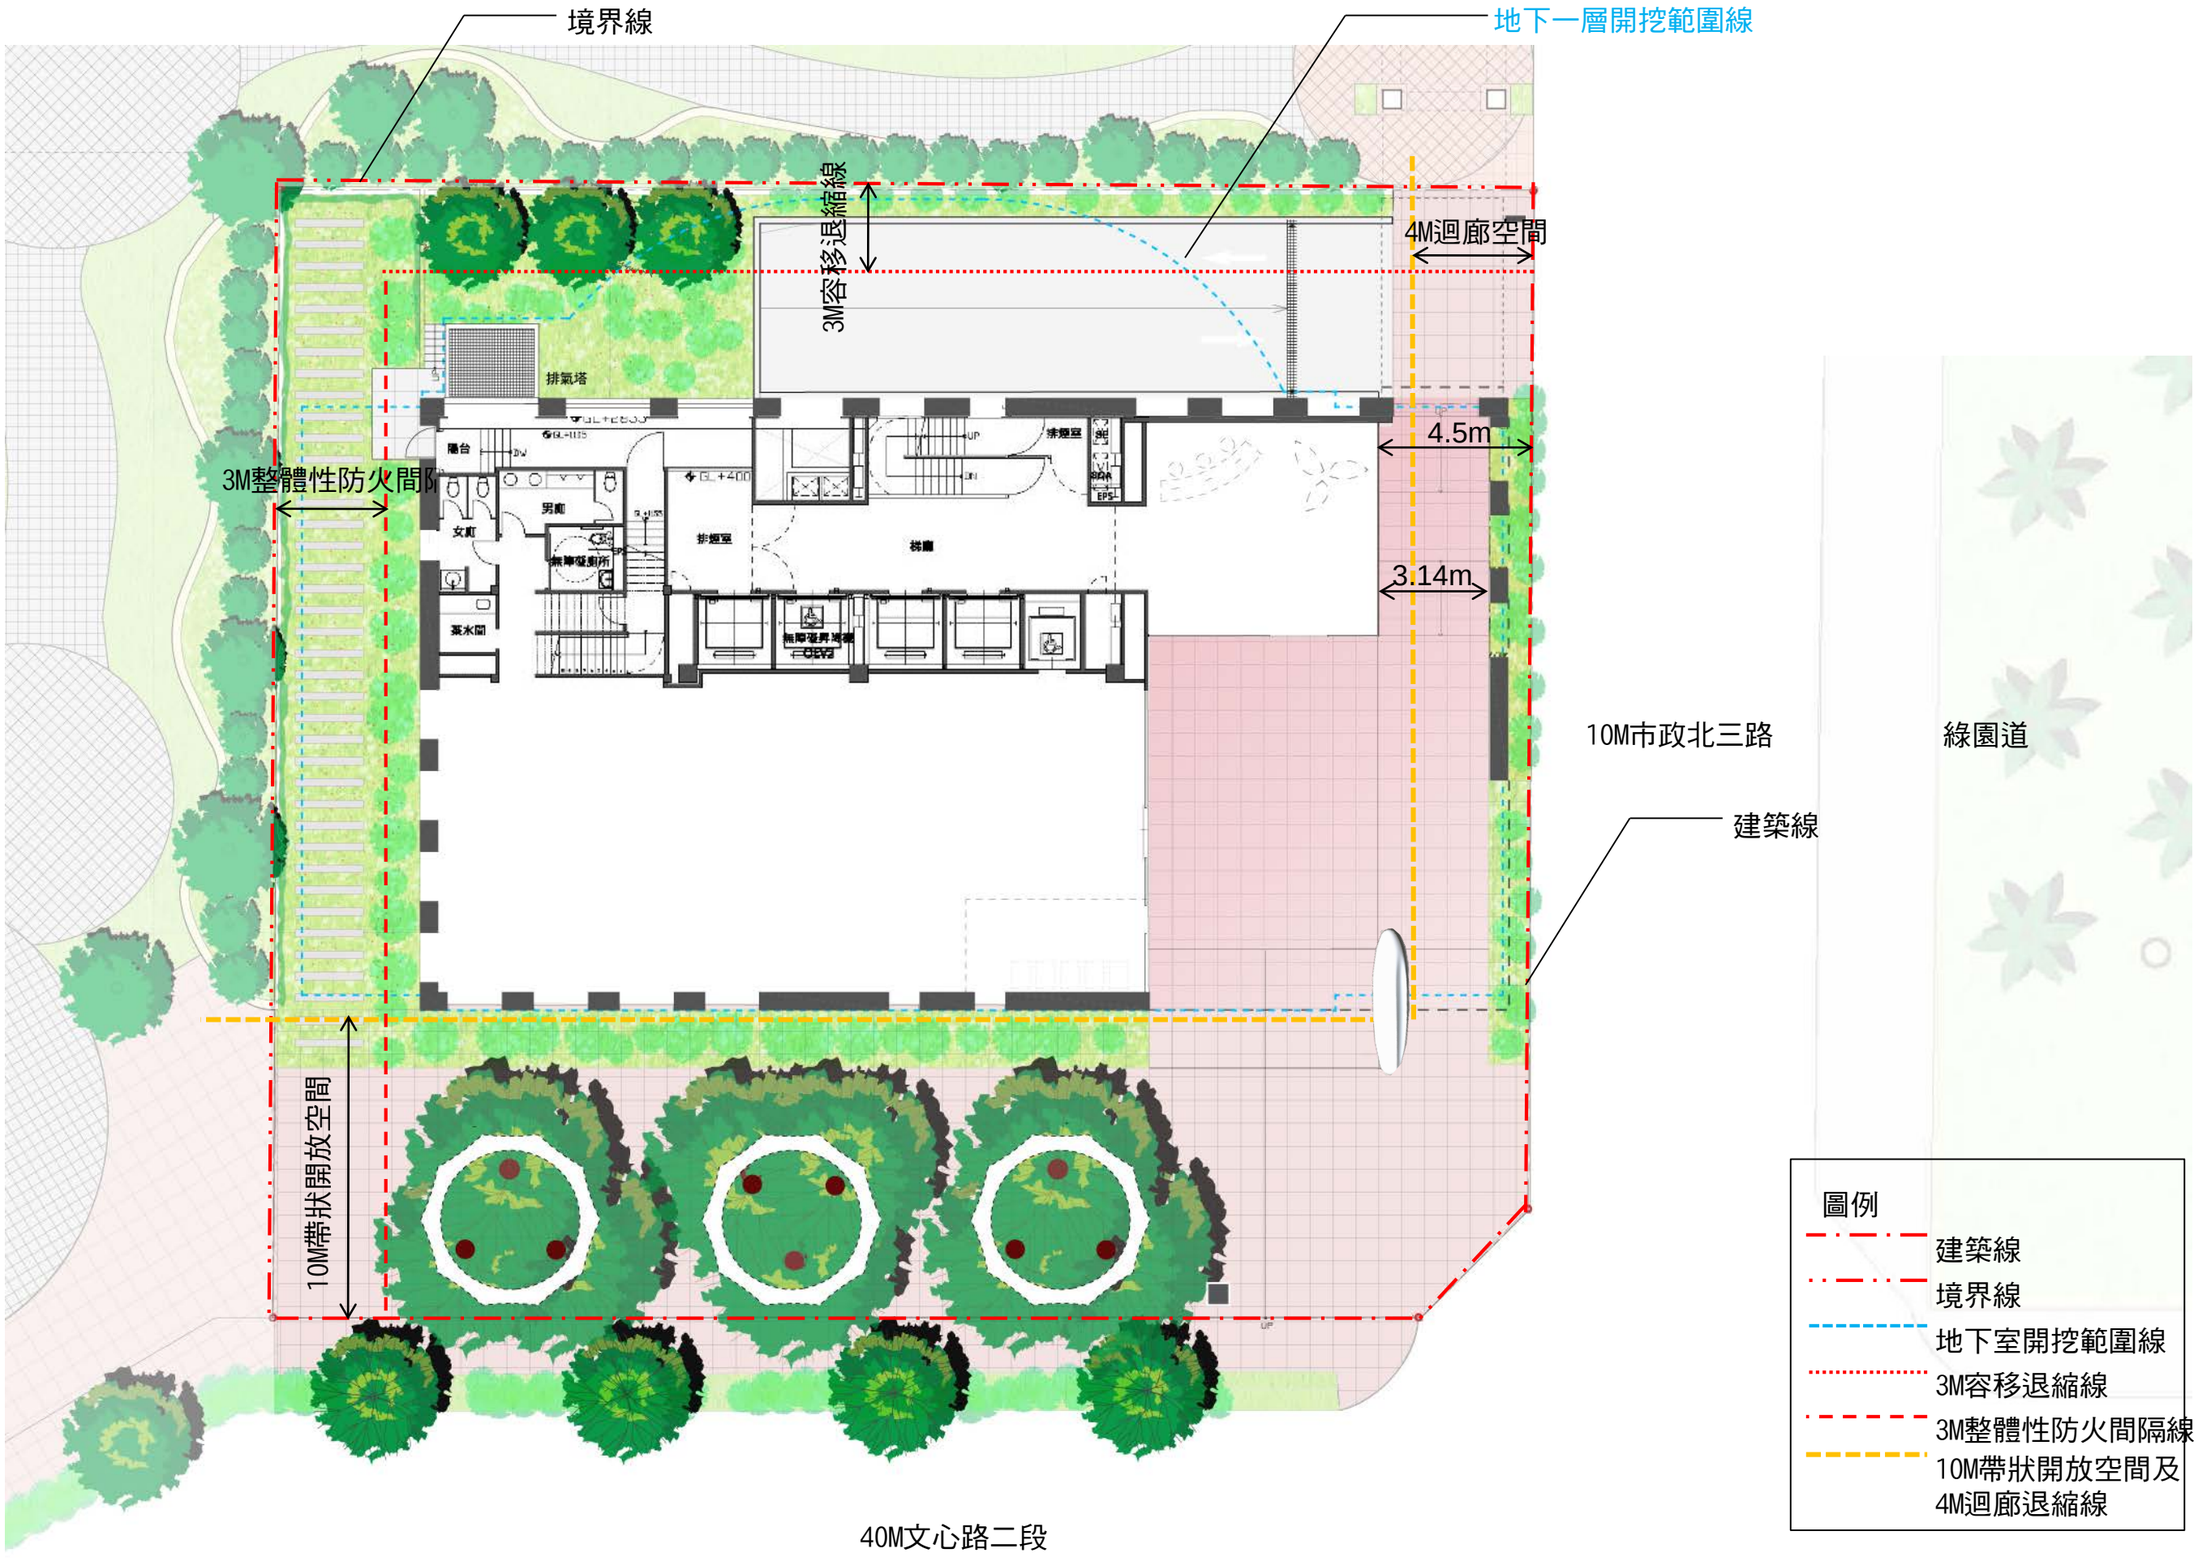
一層景觀平面圖


境界線
地下一層開挖範圍線
3M容移退縮線
4M迴廊空間
排氣塔
3M整體性防火間隔
4.5m
3.14m
陽台
男廁
女廁
無障礙廁所
茶水間
排煙室
機廊
10M市政北三路
綠園道
建築線
10M帶狀開放空間
40M文心路二段
圖例
建築線
境界線
地下室開挖範圍線
3M容移退縮線
3M整體性防火間隔線
10M帶狀開放空間及
4M迴廊退縮線