一 層 植 栽 平 面 圖

植 栽 表

類別	編號	植 栽 名 稱	圖 例	規 格	覆 土 深 度	數 量
喬木	b1	台灣欒木		ϕ=11-20 cm H=3.5-5.5m W=3.0-3.5m	120-150cm	24株
喬木	b2	白水木		ϕ=11-20 cm H=2.5-3.5m W=3.0-3.5m	120-150cm	67株
灌木	b4	錫蘭葉下珠		ϕ=5-10 cm H=40-60cm W=50-100cm	60cm	滿鋪
灌木	b5	七里香		ϕ=5-10 cm H=40-60cm W=50-100cm	60cm	滿鋪
地被	b7	台北草		草毯滿鋪	30cm	1312㎡



欒木



七里香




白水木



台北草



錫蘭葉下珠

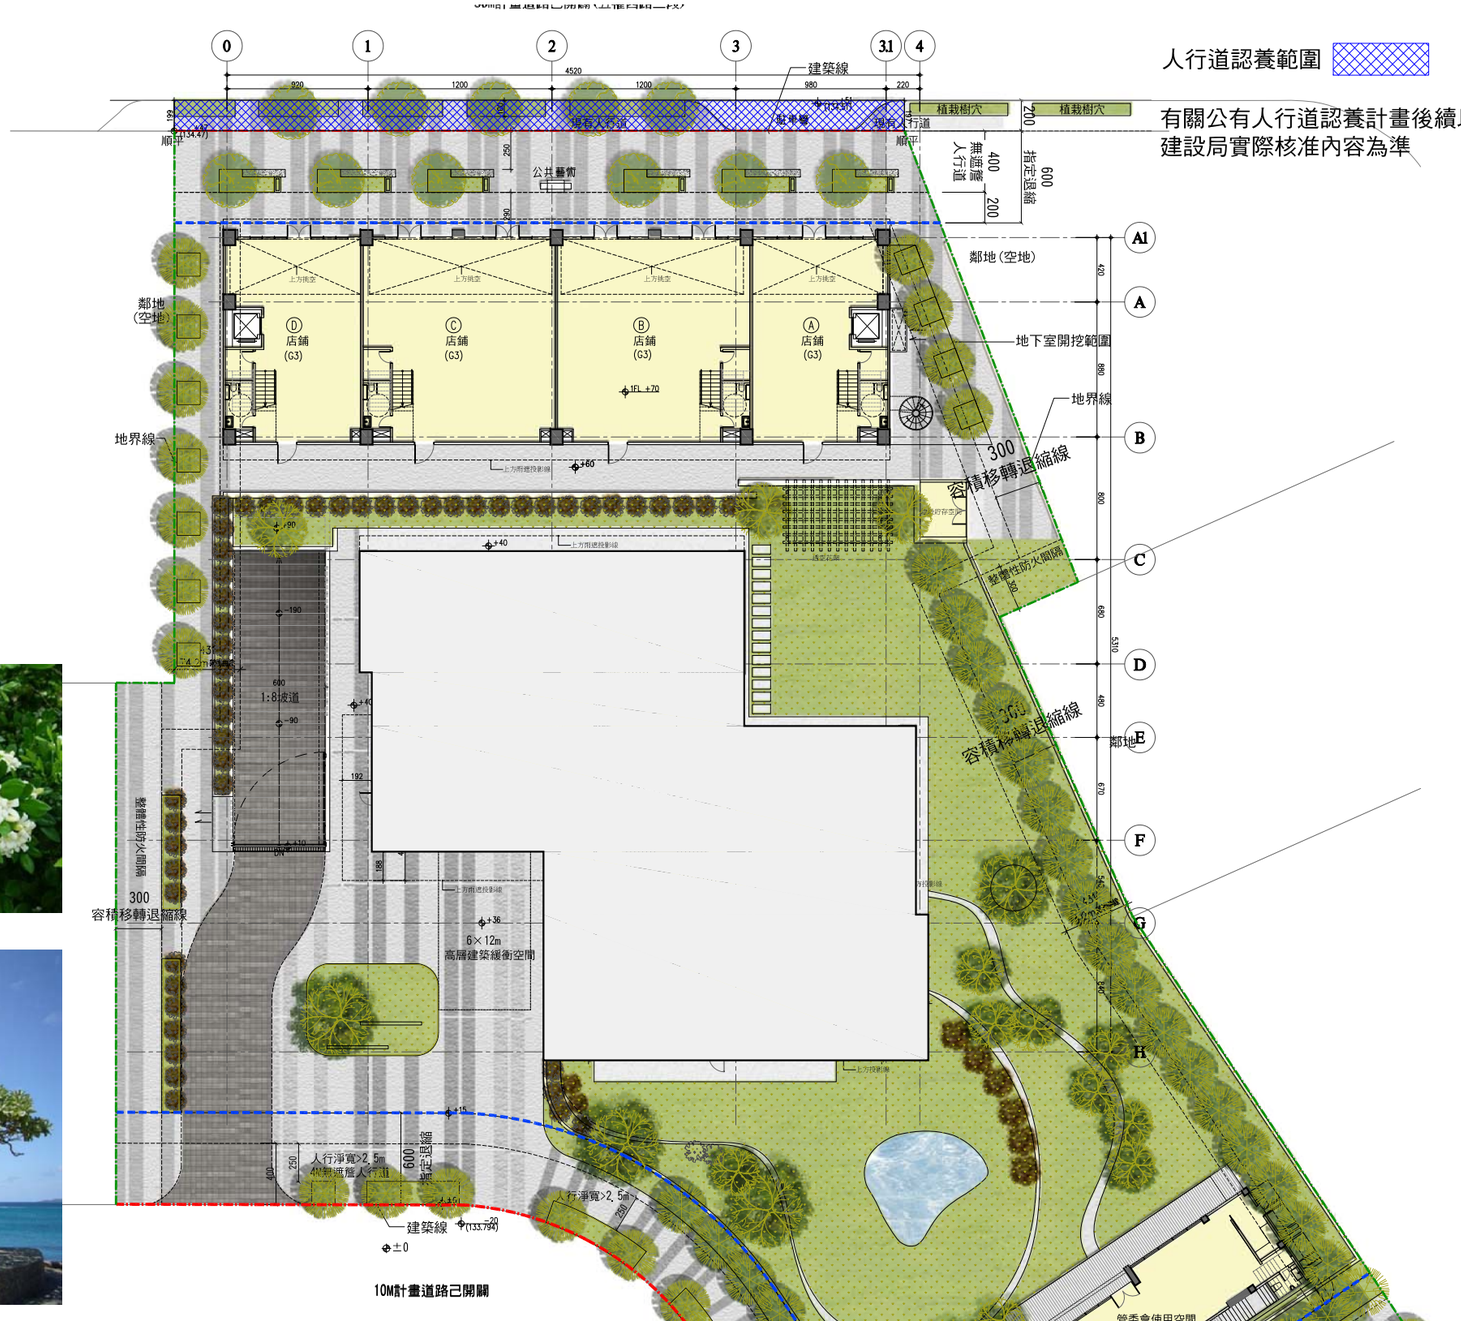

一層平面圖 S=1/400

圖 例

	地下室開挖範圍
	6M 指定退縮
	地界線
	建築線