
■同意公開平面圖

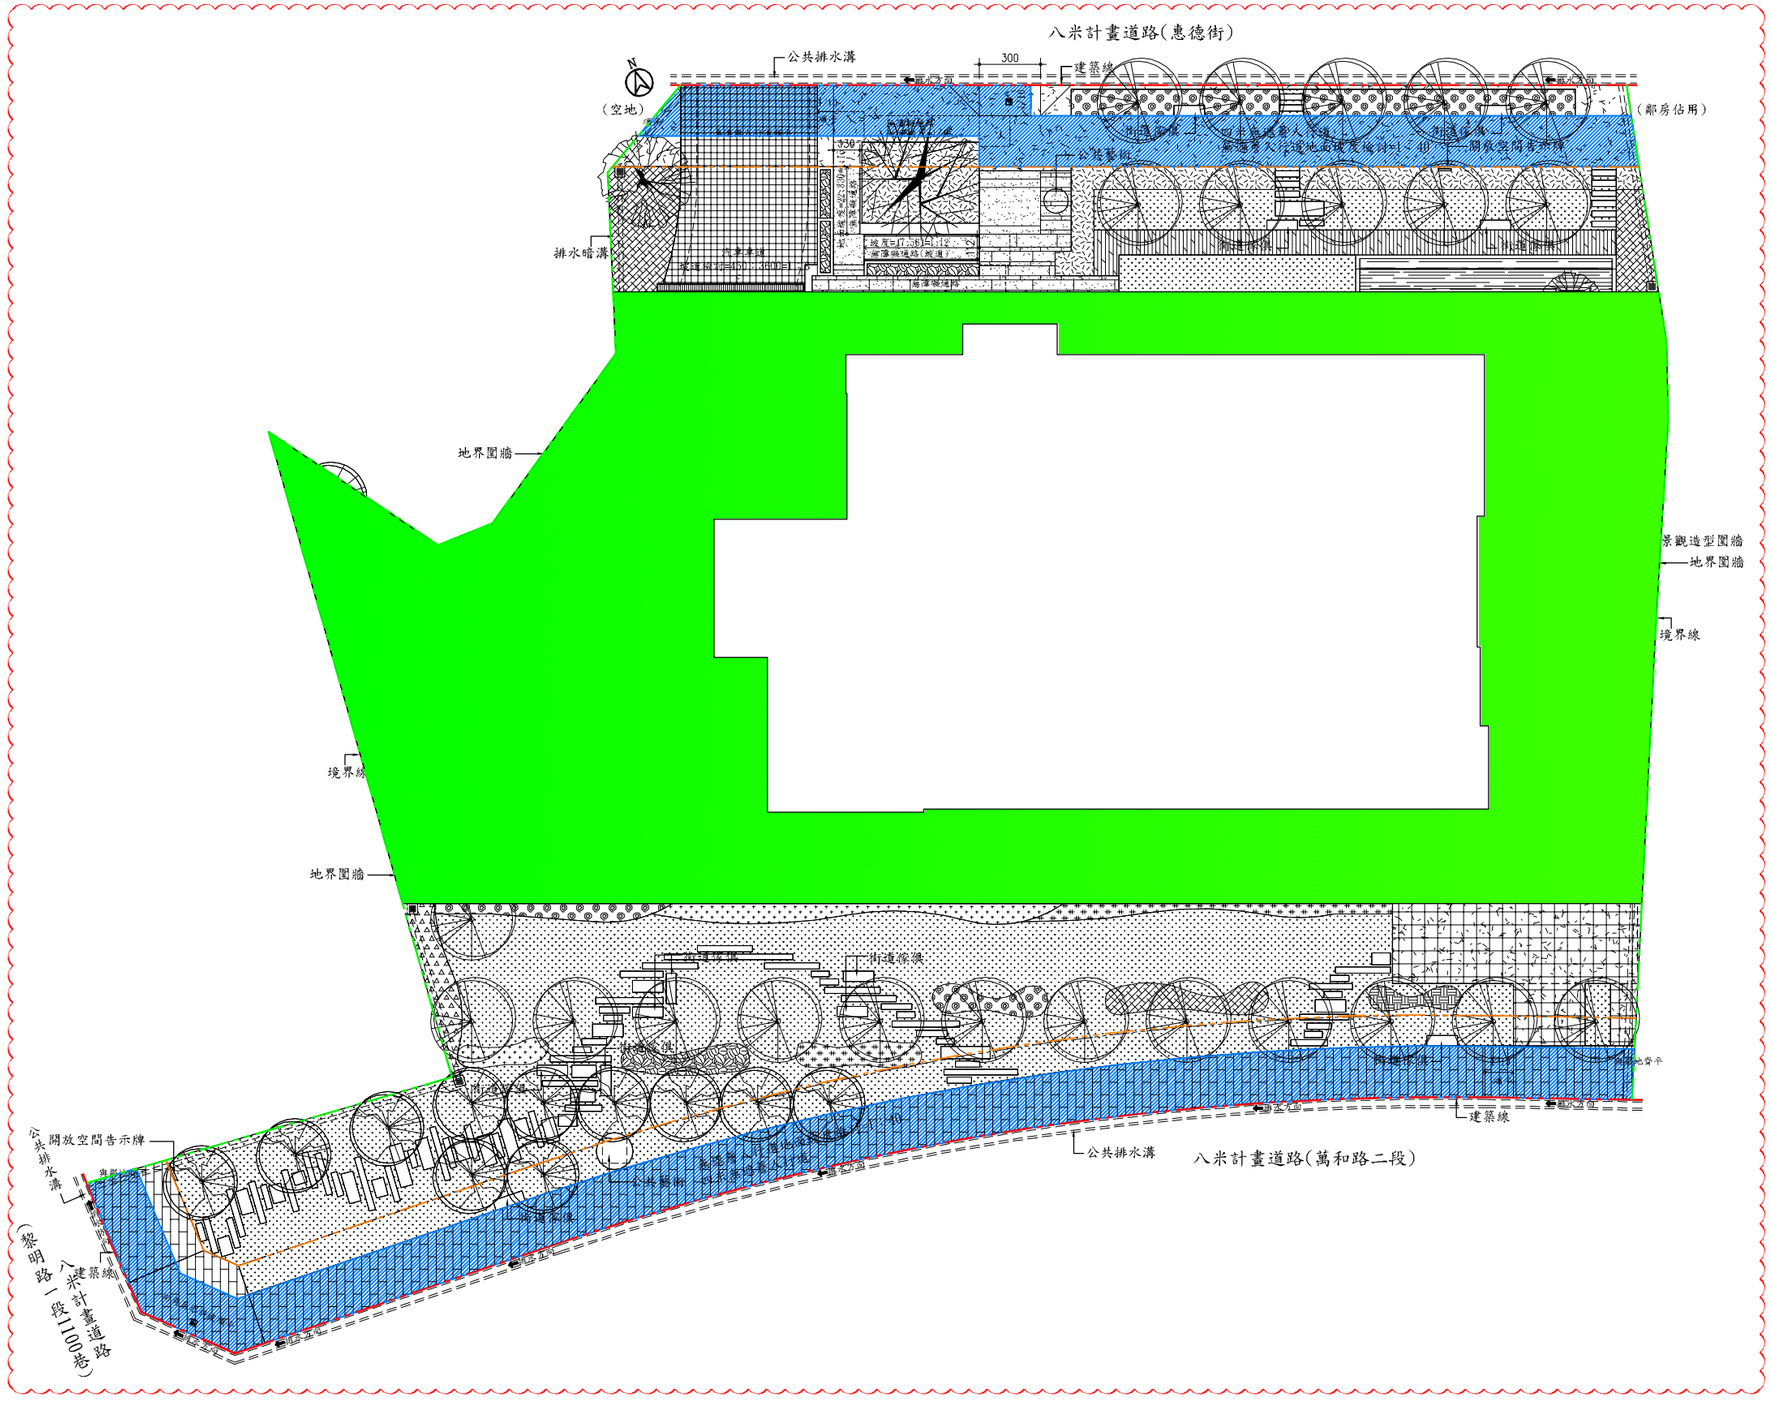

變更範圍　S:1/300　0 1 2 5M　Page: 7-10.2