
9-3 都市設計審議案件相關資訊公開上網(續)

2.一層景觀平面圖

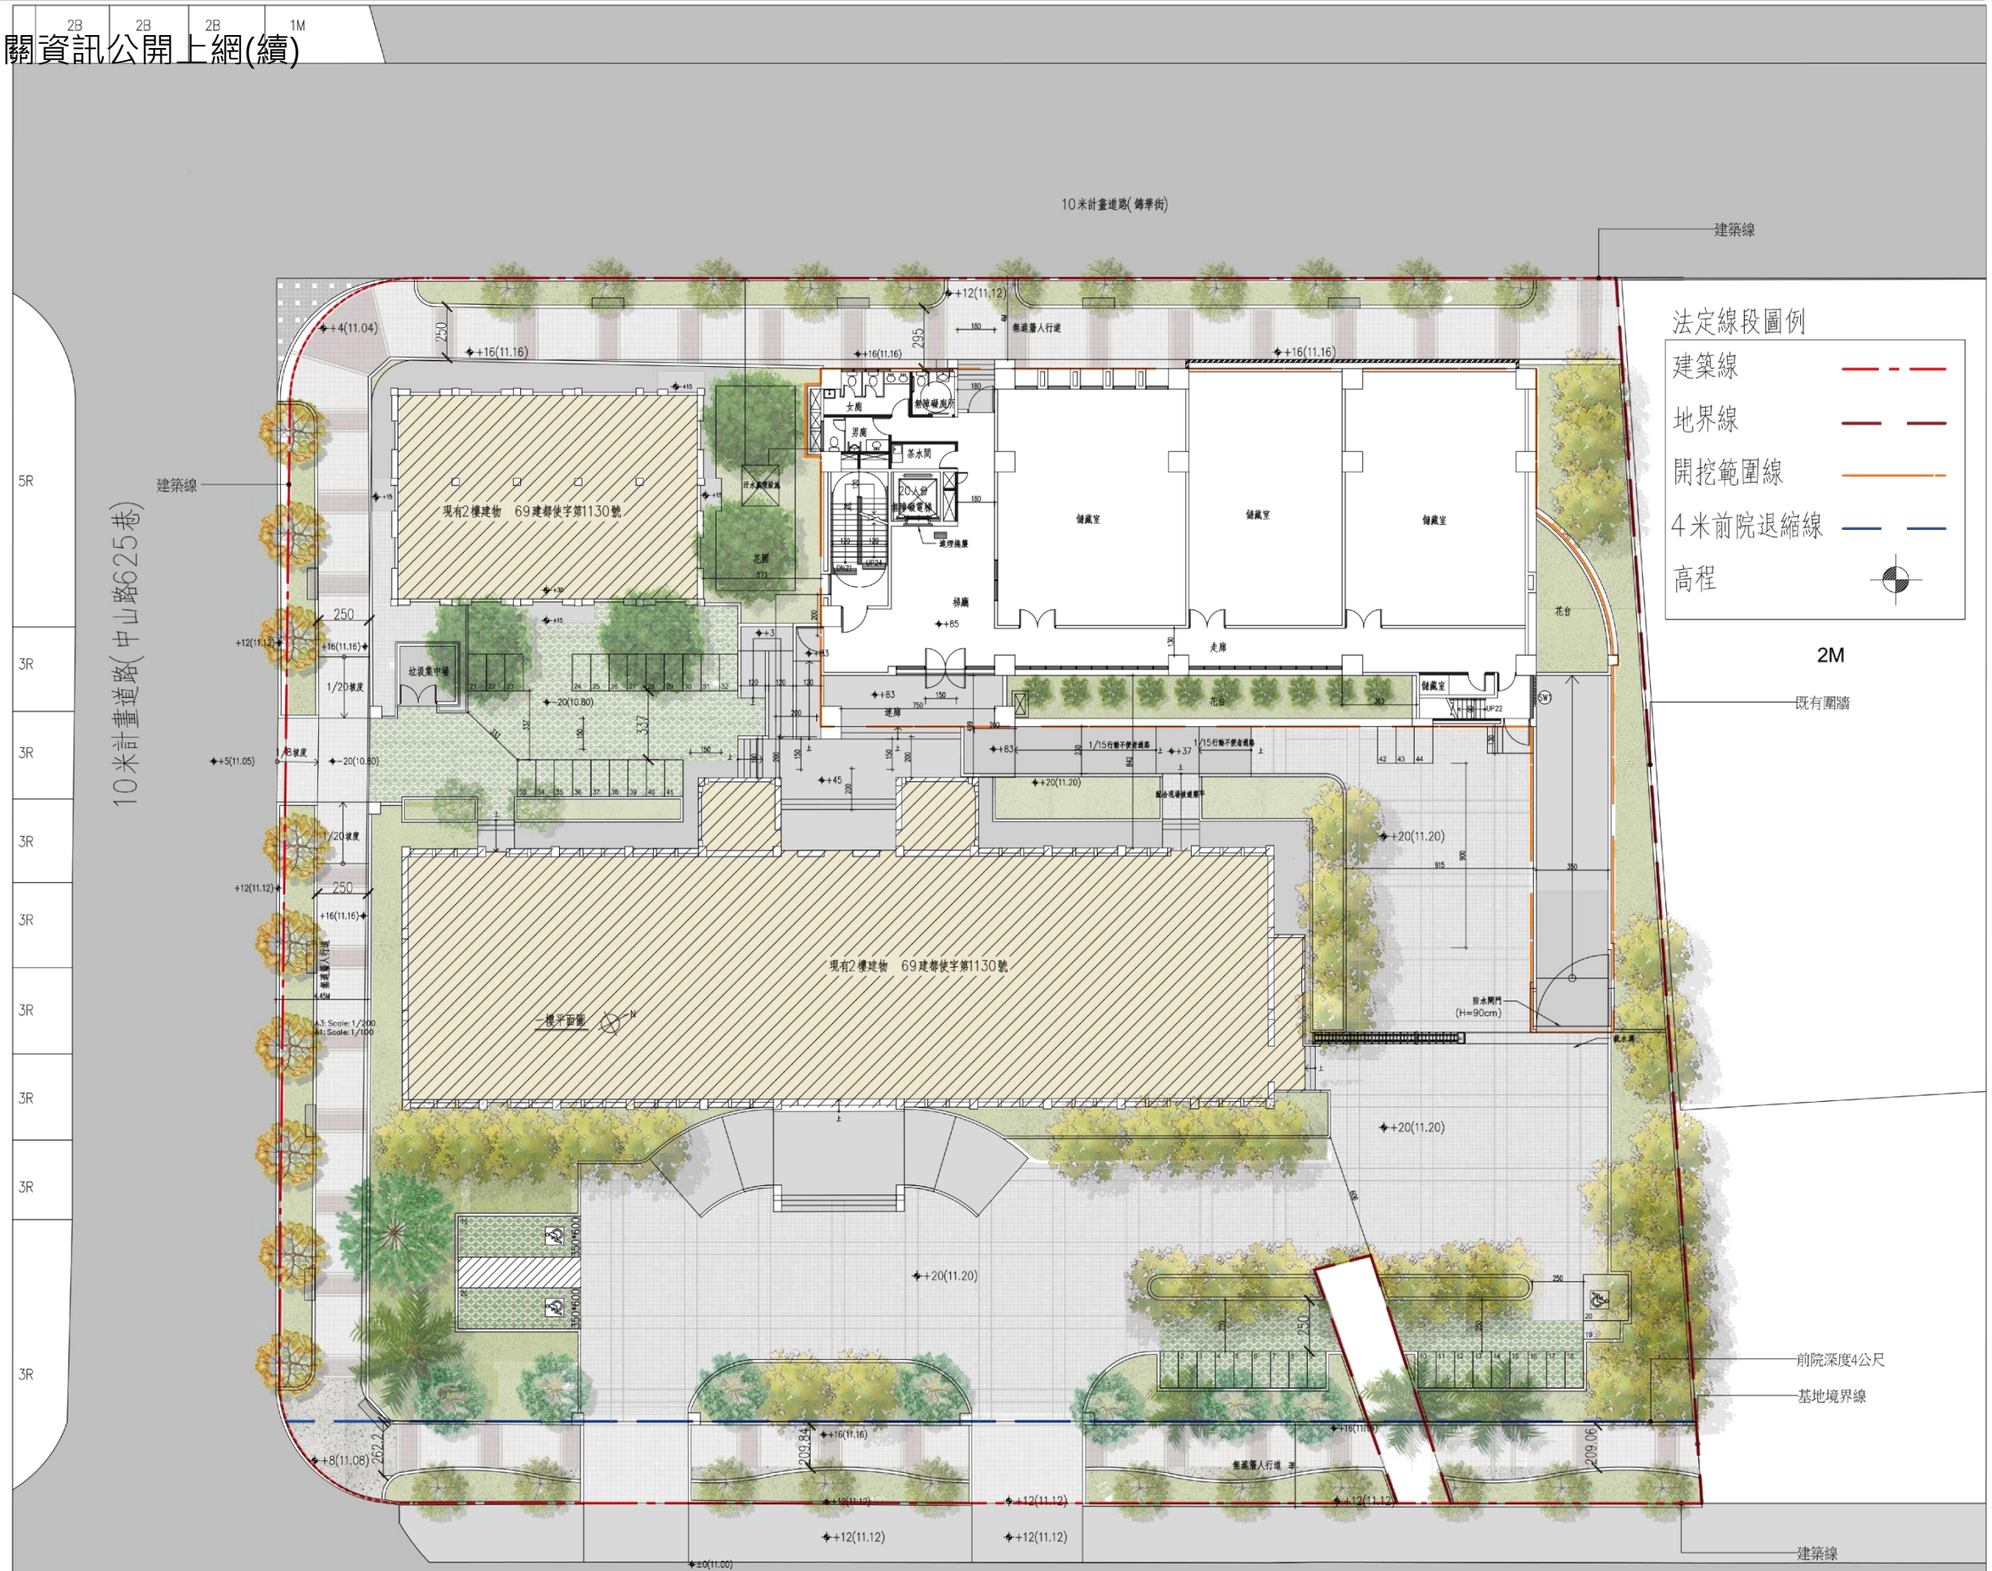

配置圖 S:1/300