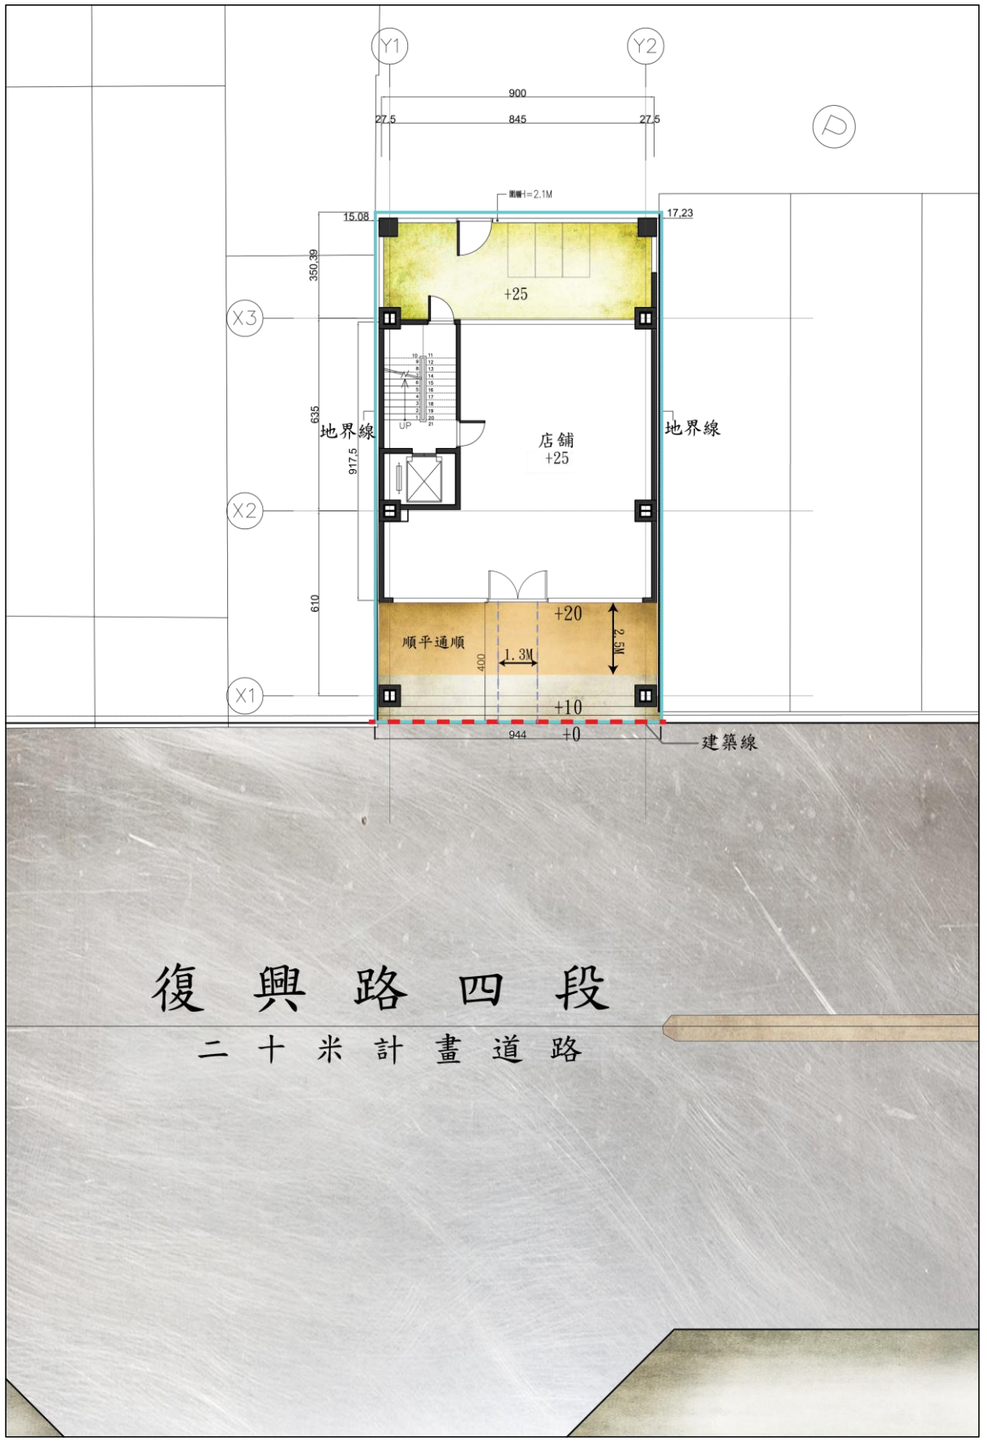


一層景觀平面圖 S:1/200