
二、「壹層景觀平面圖」:

變更後	
	3m容移退縮線
	基地境界線
	建築線
	4公尺無遮簷人行道範圍線
250	2.5M人行淨空間

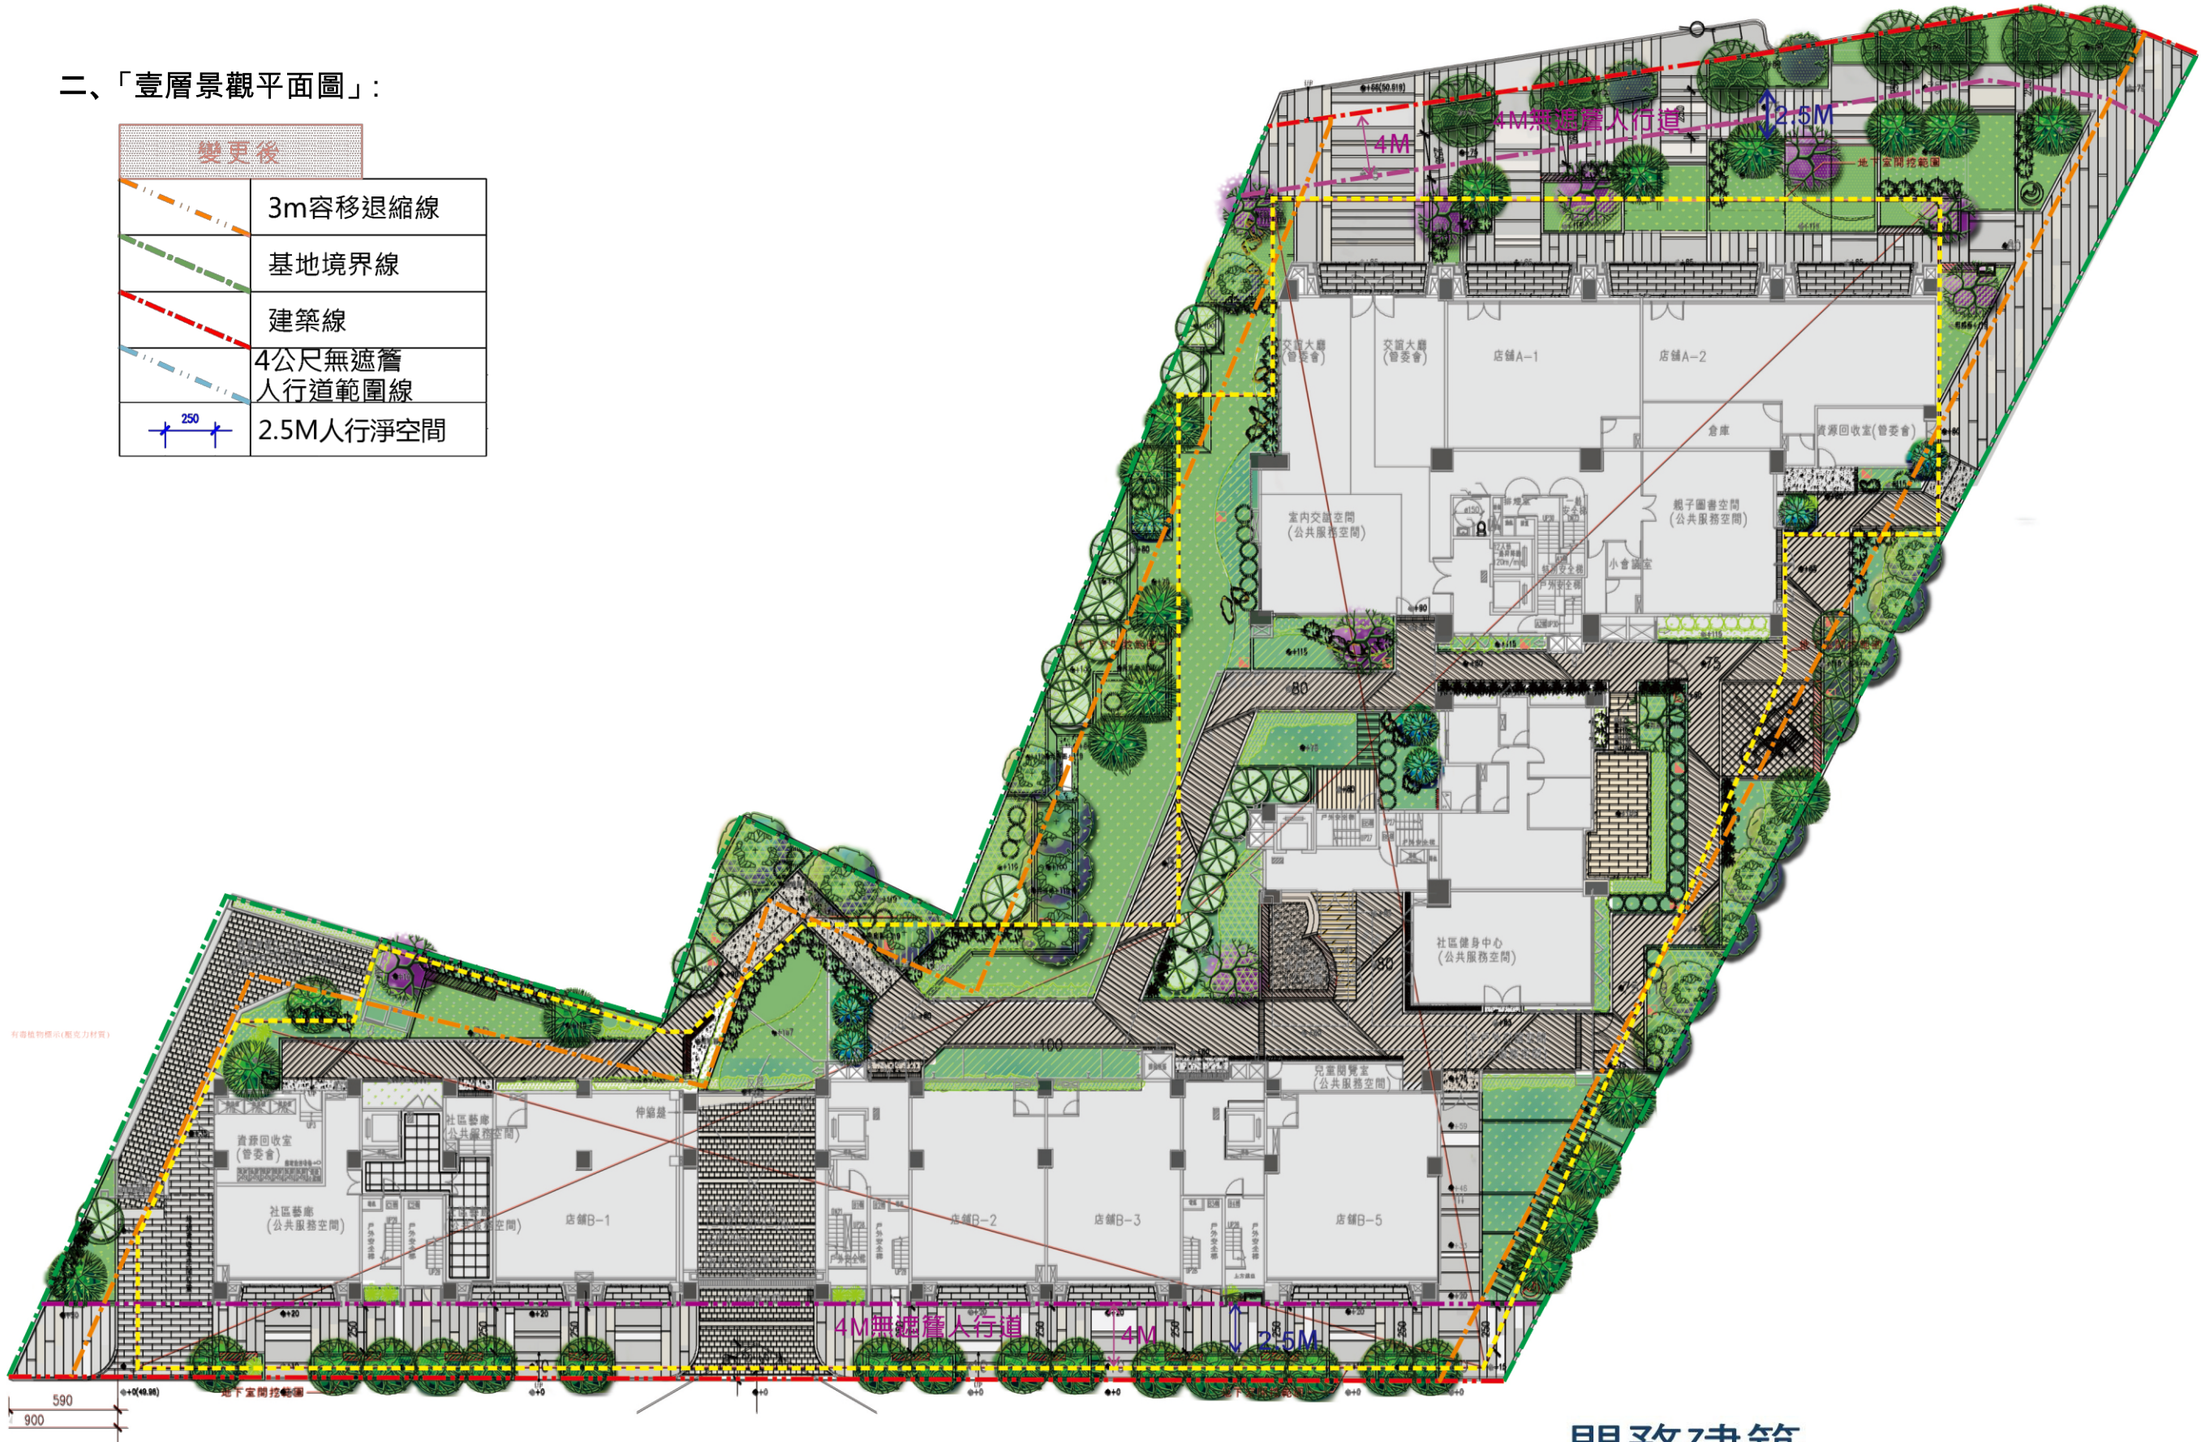

開務建築 KEYWOW ARCHITECTURE
台中市西屯區惠中路二段 59號 2 樓
(04)22581686