
圖例

建築線

地界線

1.5M防火間隔

地下室開挖範圍

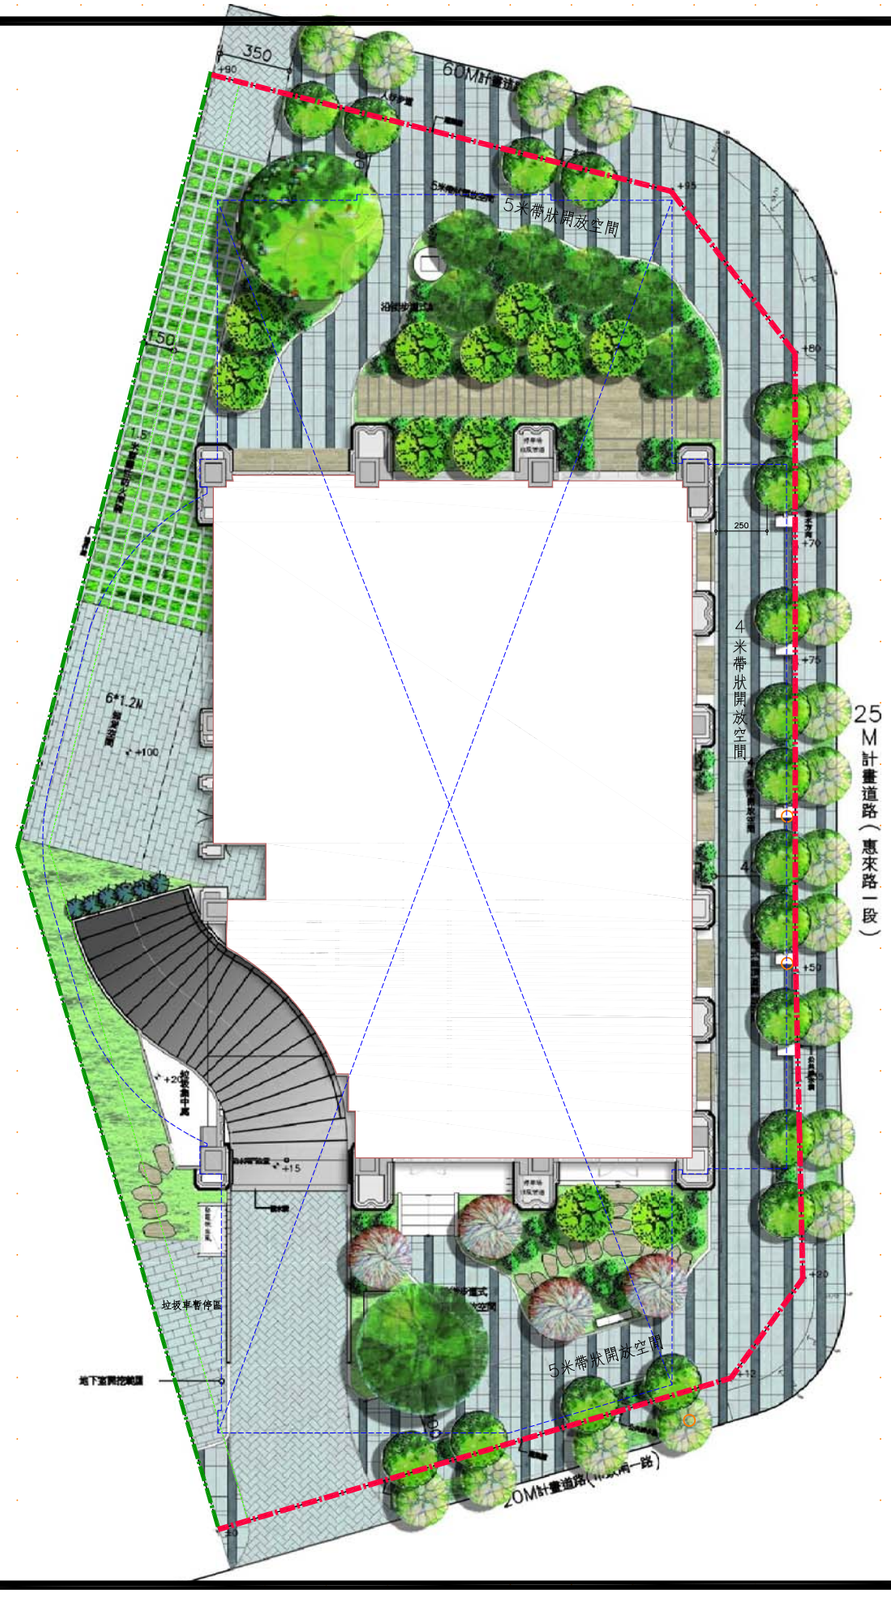

景觀配置平面圖 Scale=1/300