
1、 都市設計審議案件相關資訊公開上網
（2）壹層景觀平面圖

變更後

- 原一宗基地則分為兩宗基地（AB照），本次變更設計移除A照(透天)內容，配合調整修正相關數據（基地面積、總樓地板面積、實設建蔽率、戶數皆減少；法定停車位數量、地下室開挖、獎勵面積重新檢討。）
- 依106.11.09第53次委員會聯席會議（府授都設字第1060256820號函，P0-8頁）修正車道位置。

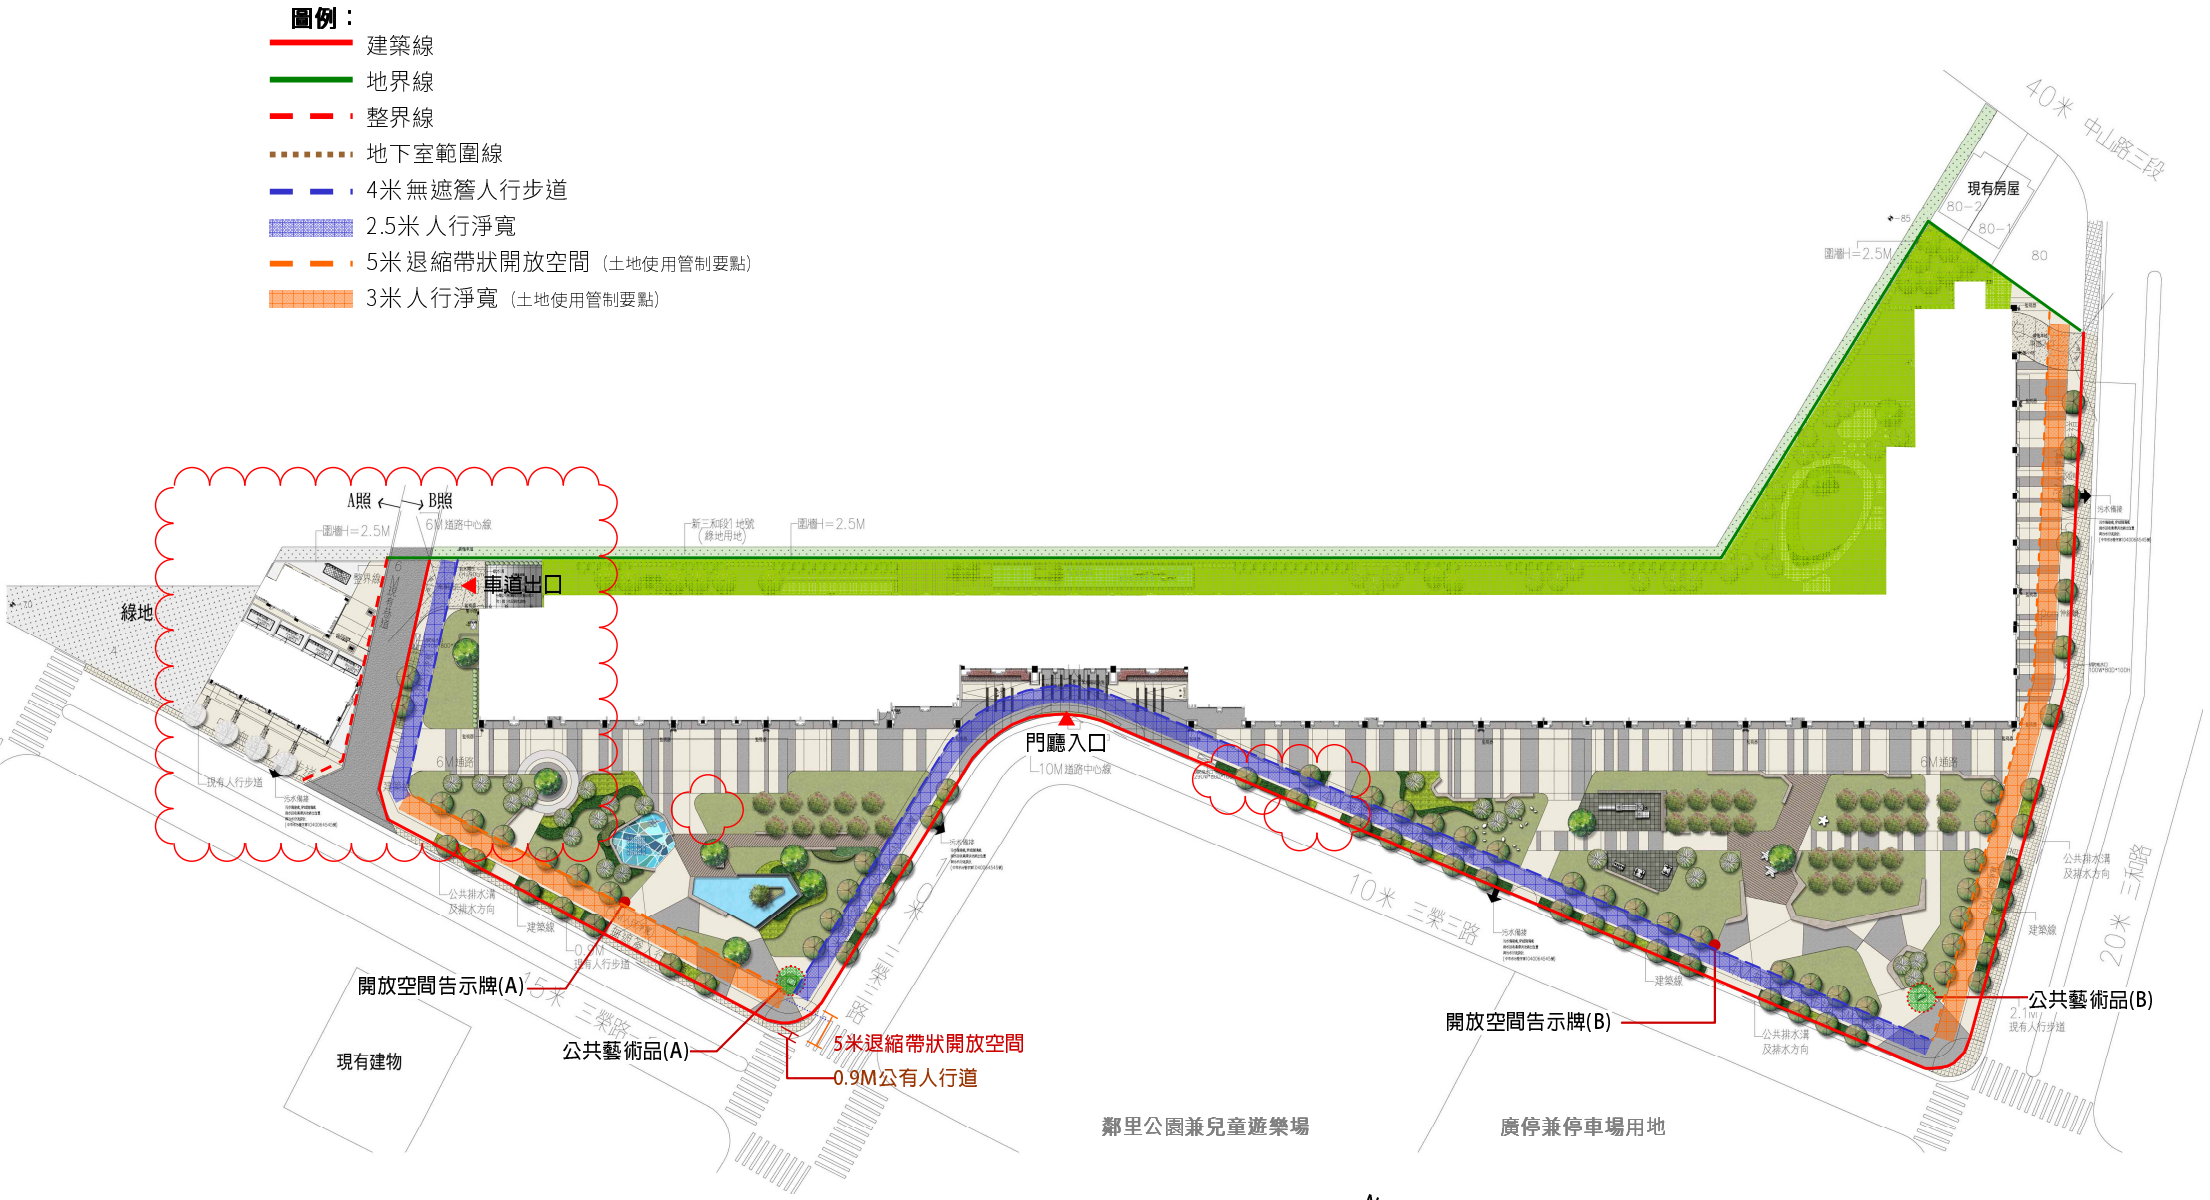

1F景觀平面圖 S:1/800