
# 二、壹層景觀平面圖

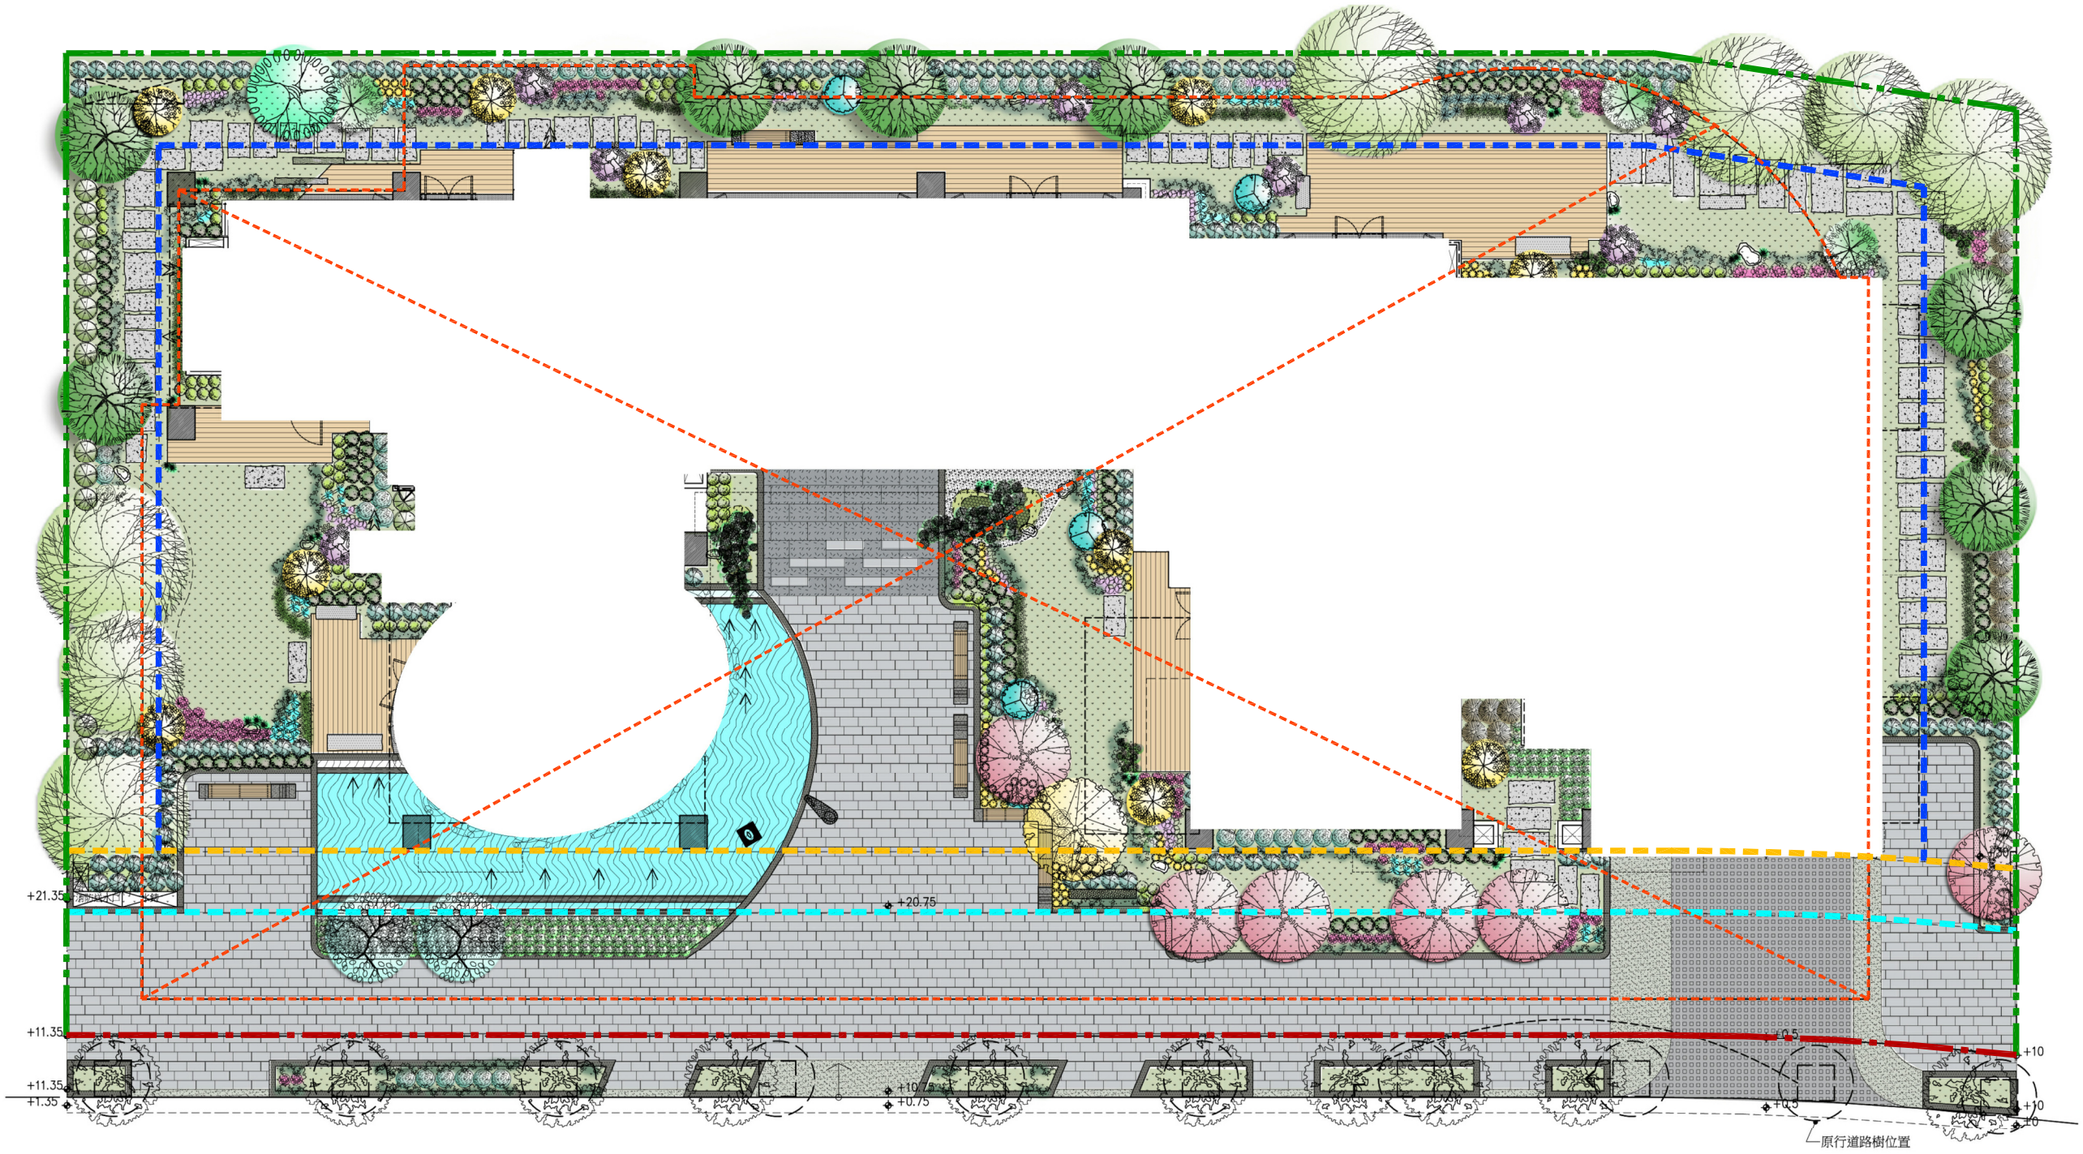


壹層景觀平面圖 A3 S:1/200

N

容積移轉三米退縮

土管要點退縮規定(6米退縮建築)

土管要點退縮規定(4米無遮簷人行道))

地下室開挖範圍

建築線

地界線



許獻叡建築師事務所 No.508, Dadun 4thst, Taichung City 408, Tel:04-23850011, Fax:04-23853188, Email:archray@ms76.hinet.net