
7-2 資訊公開-壹層景觀平面圖

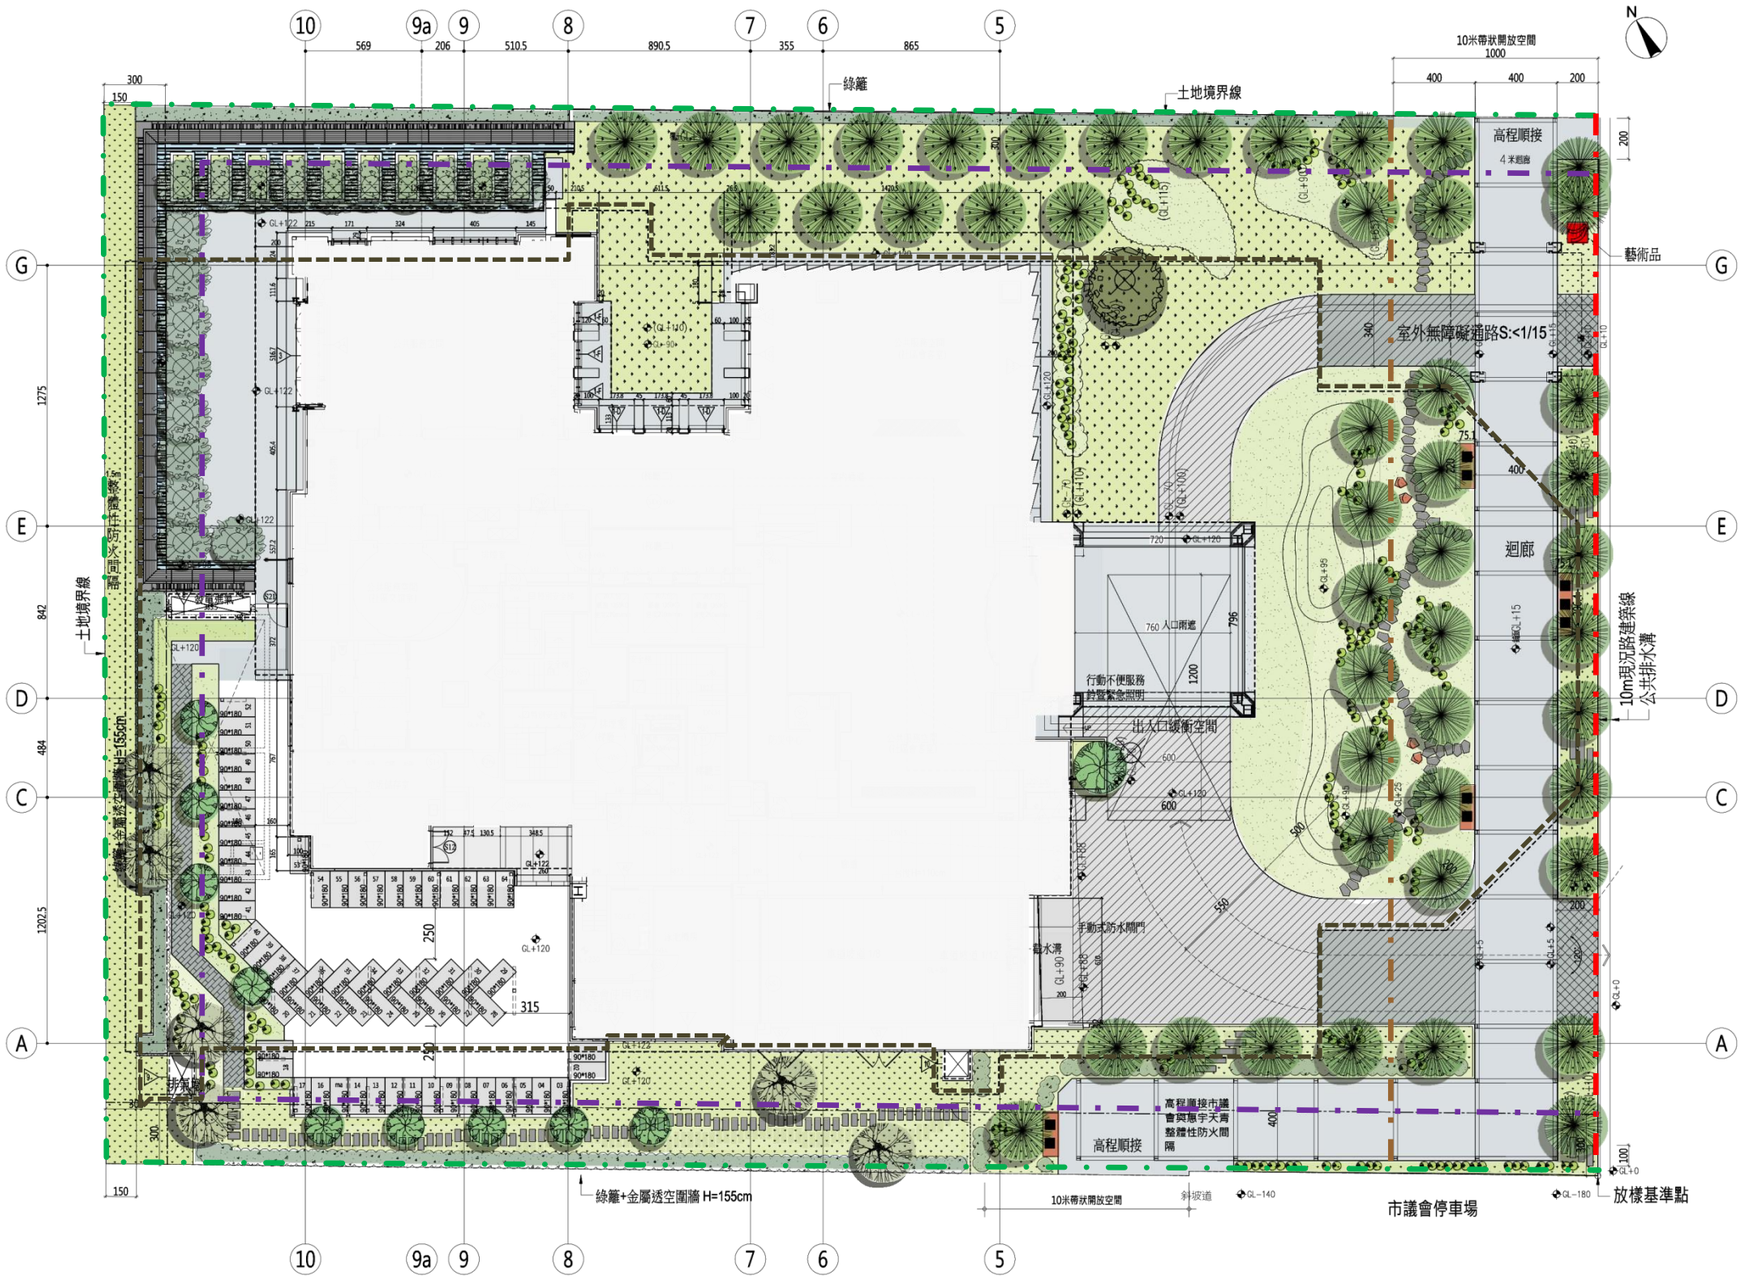

Scale:1/300