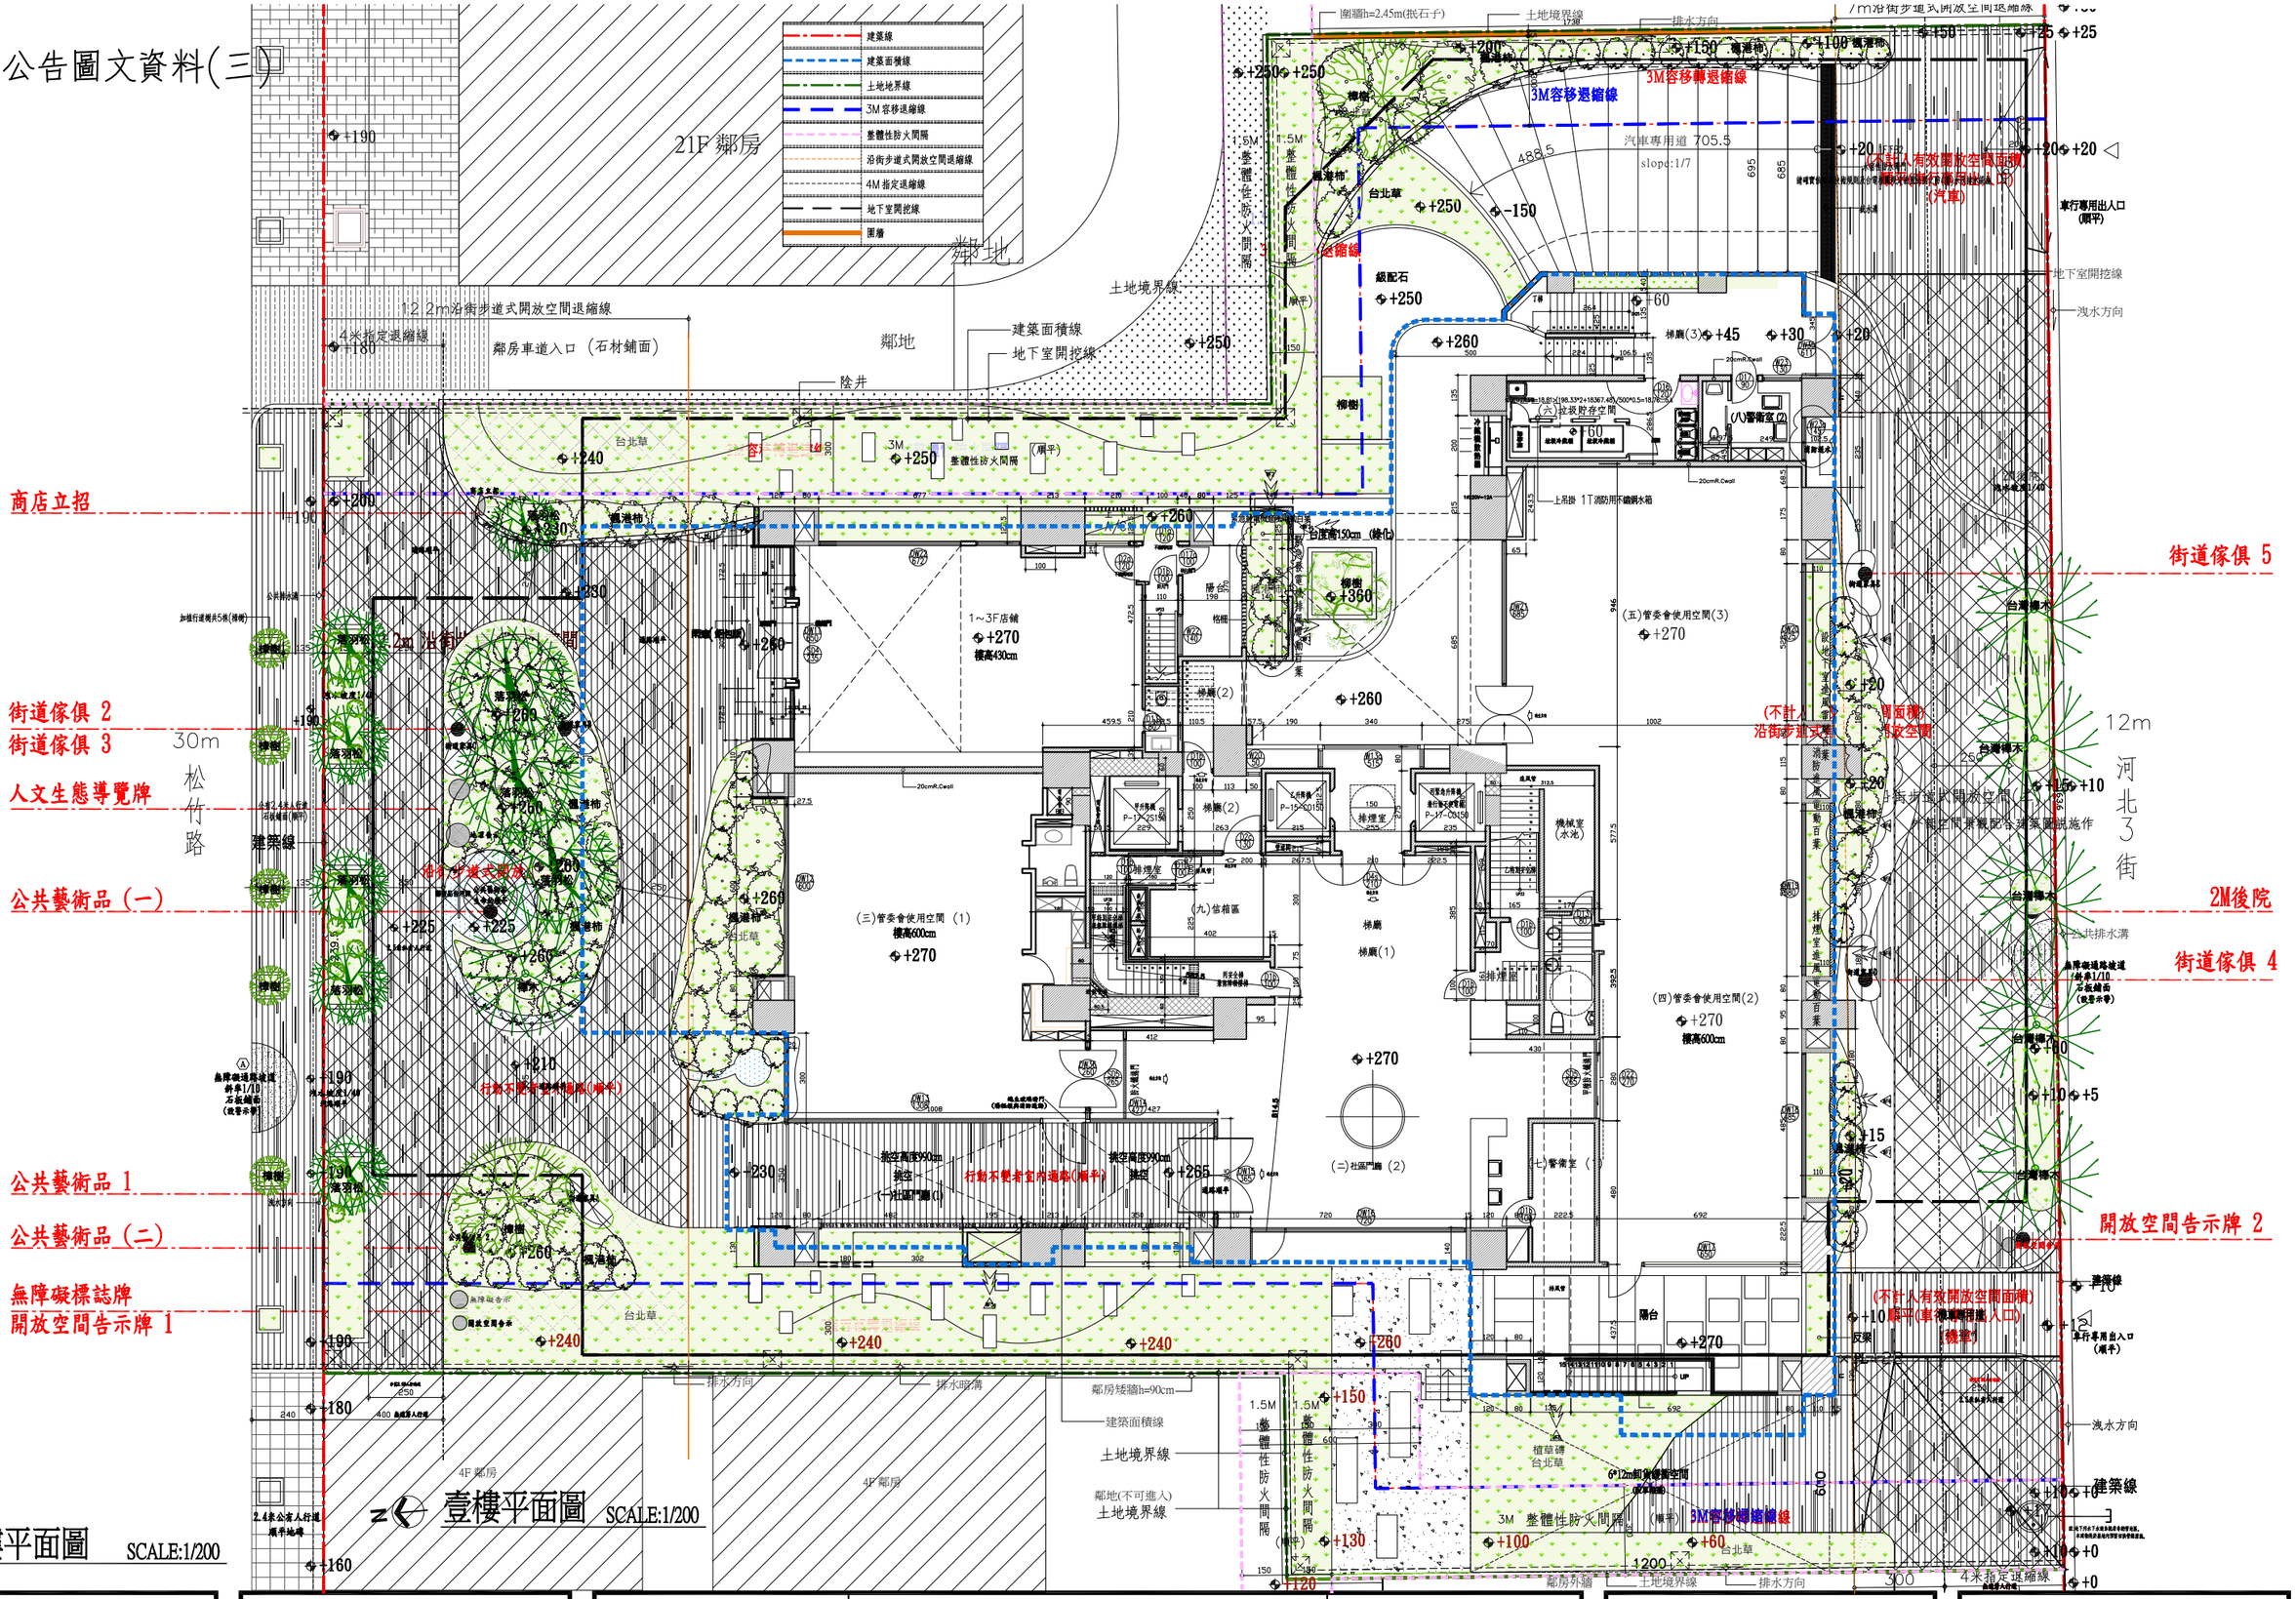


壹樓平面圖 SCALE:1/200

壹樓平面圖 SCALE:1/200

劉偉彥 建築師事務所	順天建設 崇德段 25層 店鋪、集合住宅 新建工程	台中市北屯區 崇德段 298 等 地號 共 1 筆	都審及建造執照預審聯席會議審查報告書	台中市大墩17街137號7樓 TEL：04-23293698 FAX：04-23269928 mail：artman.taiwan@msa.hinet.net	備註 變更後(第一次變更設計)

頁碼 第 11-3 頁

Q:\順天建設-建照申請資料庫\崇德段298地號(硯山行)\106.01.20第二次變更設計(新)\CAD\106.12.15-1-2平面.dwg, 2018/2/9 上午 10:55:14