
1. 底圖變更。

（變更後）

■ 資訊公開基本資料

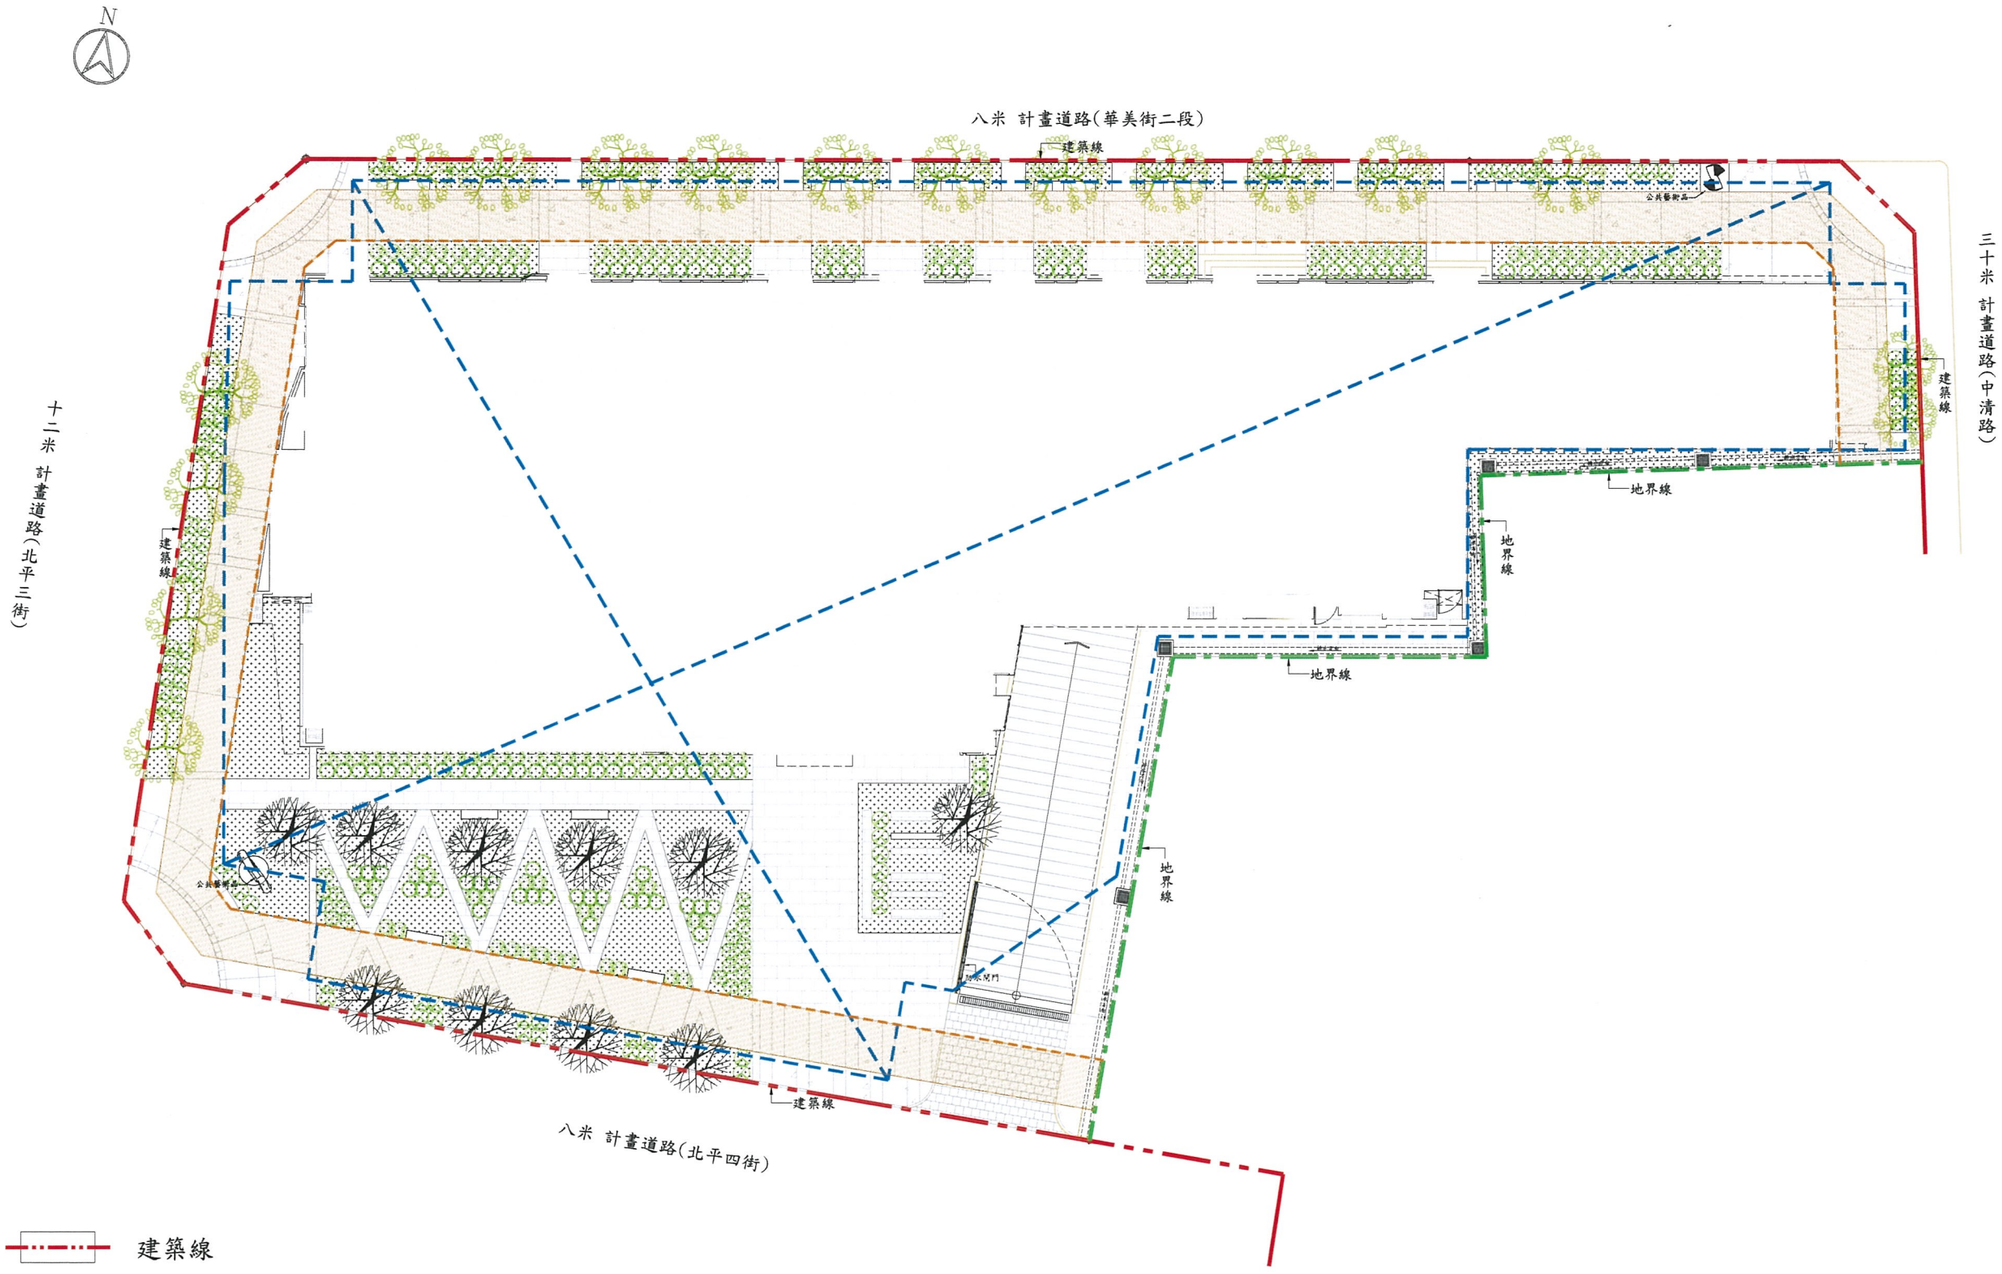

建築線

境界線

四米無遮簷人行道退縮線

地下室開挖範圍線

二.五米人行道淨寬範圍