
12M計畫道路(景賢南二路)

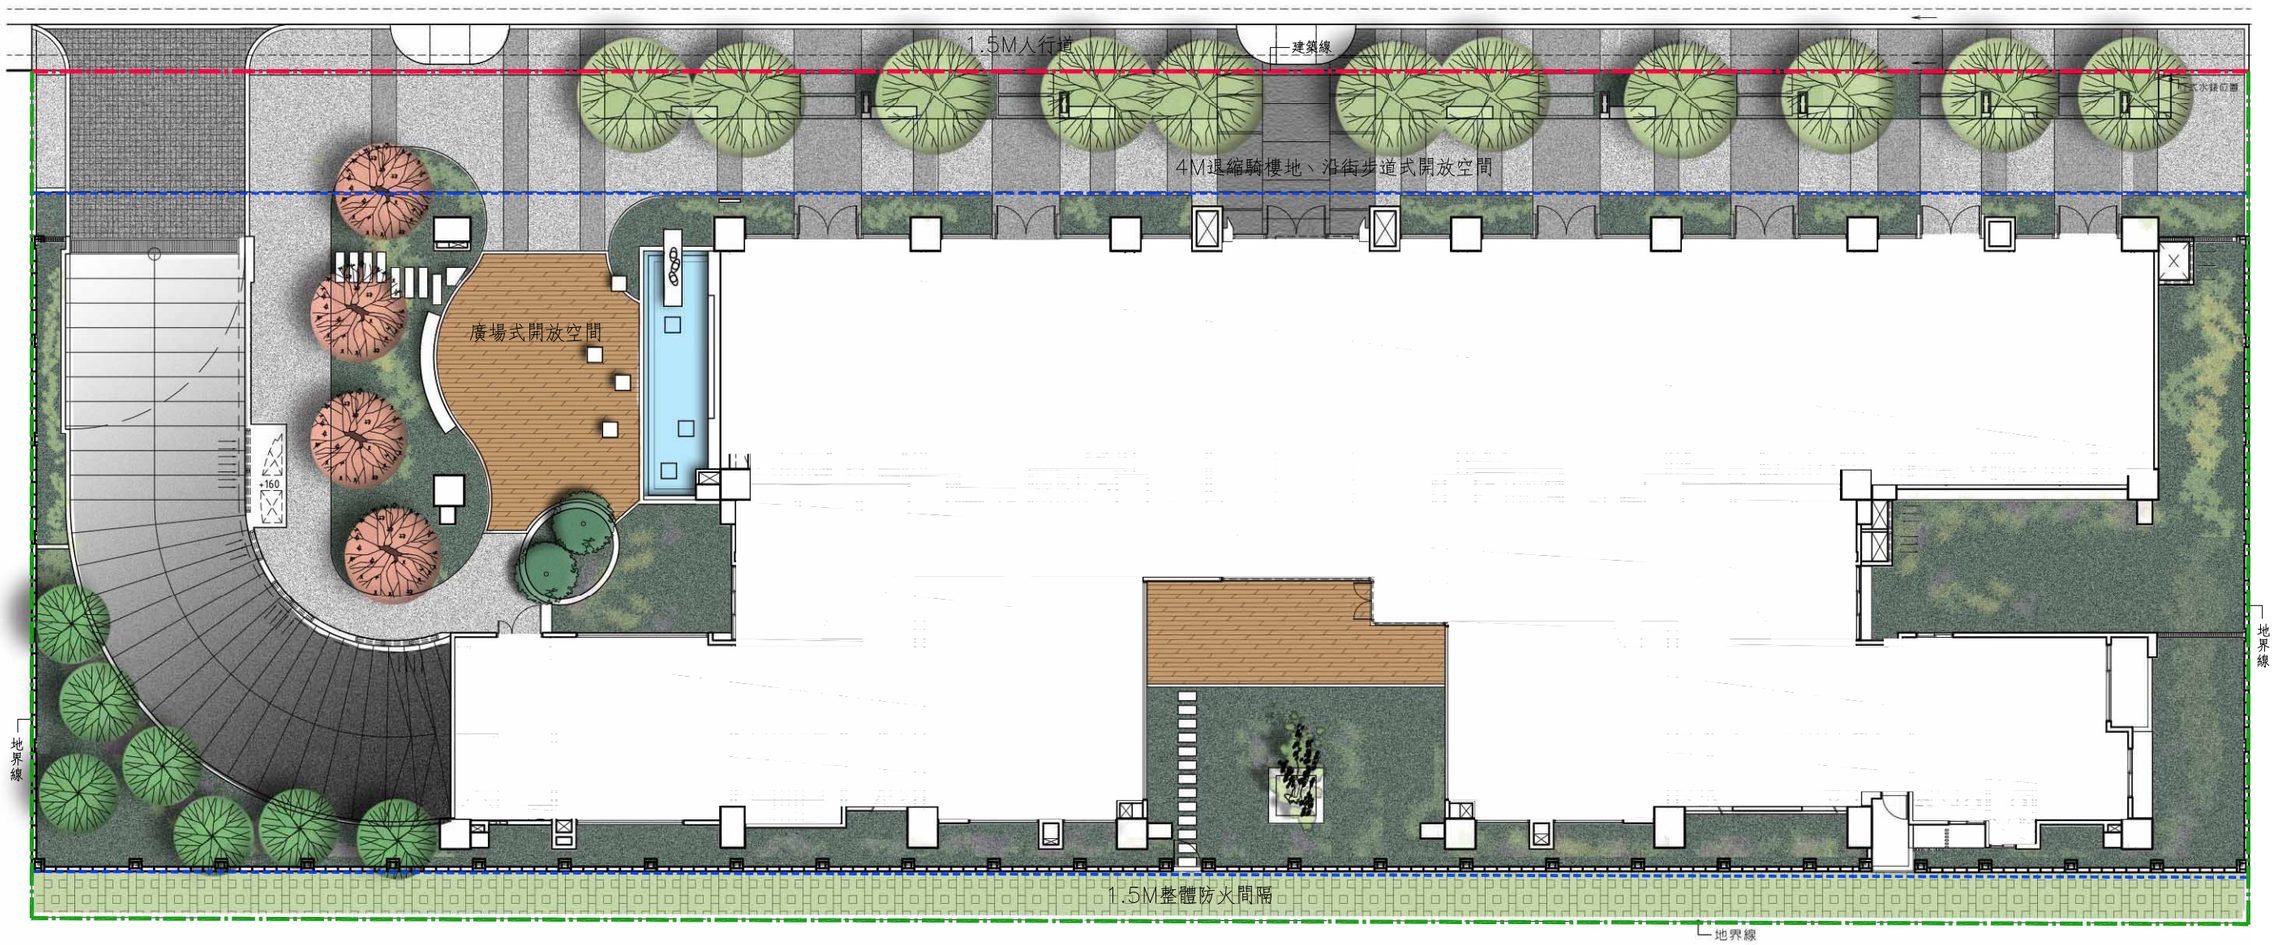

建築線
地界線
法定退縮線

N

壹層平面圖 Scale=1/200