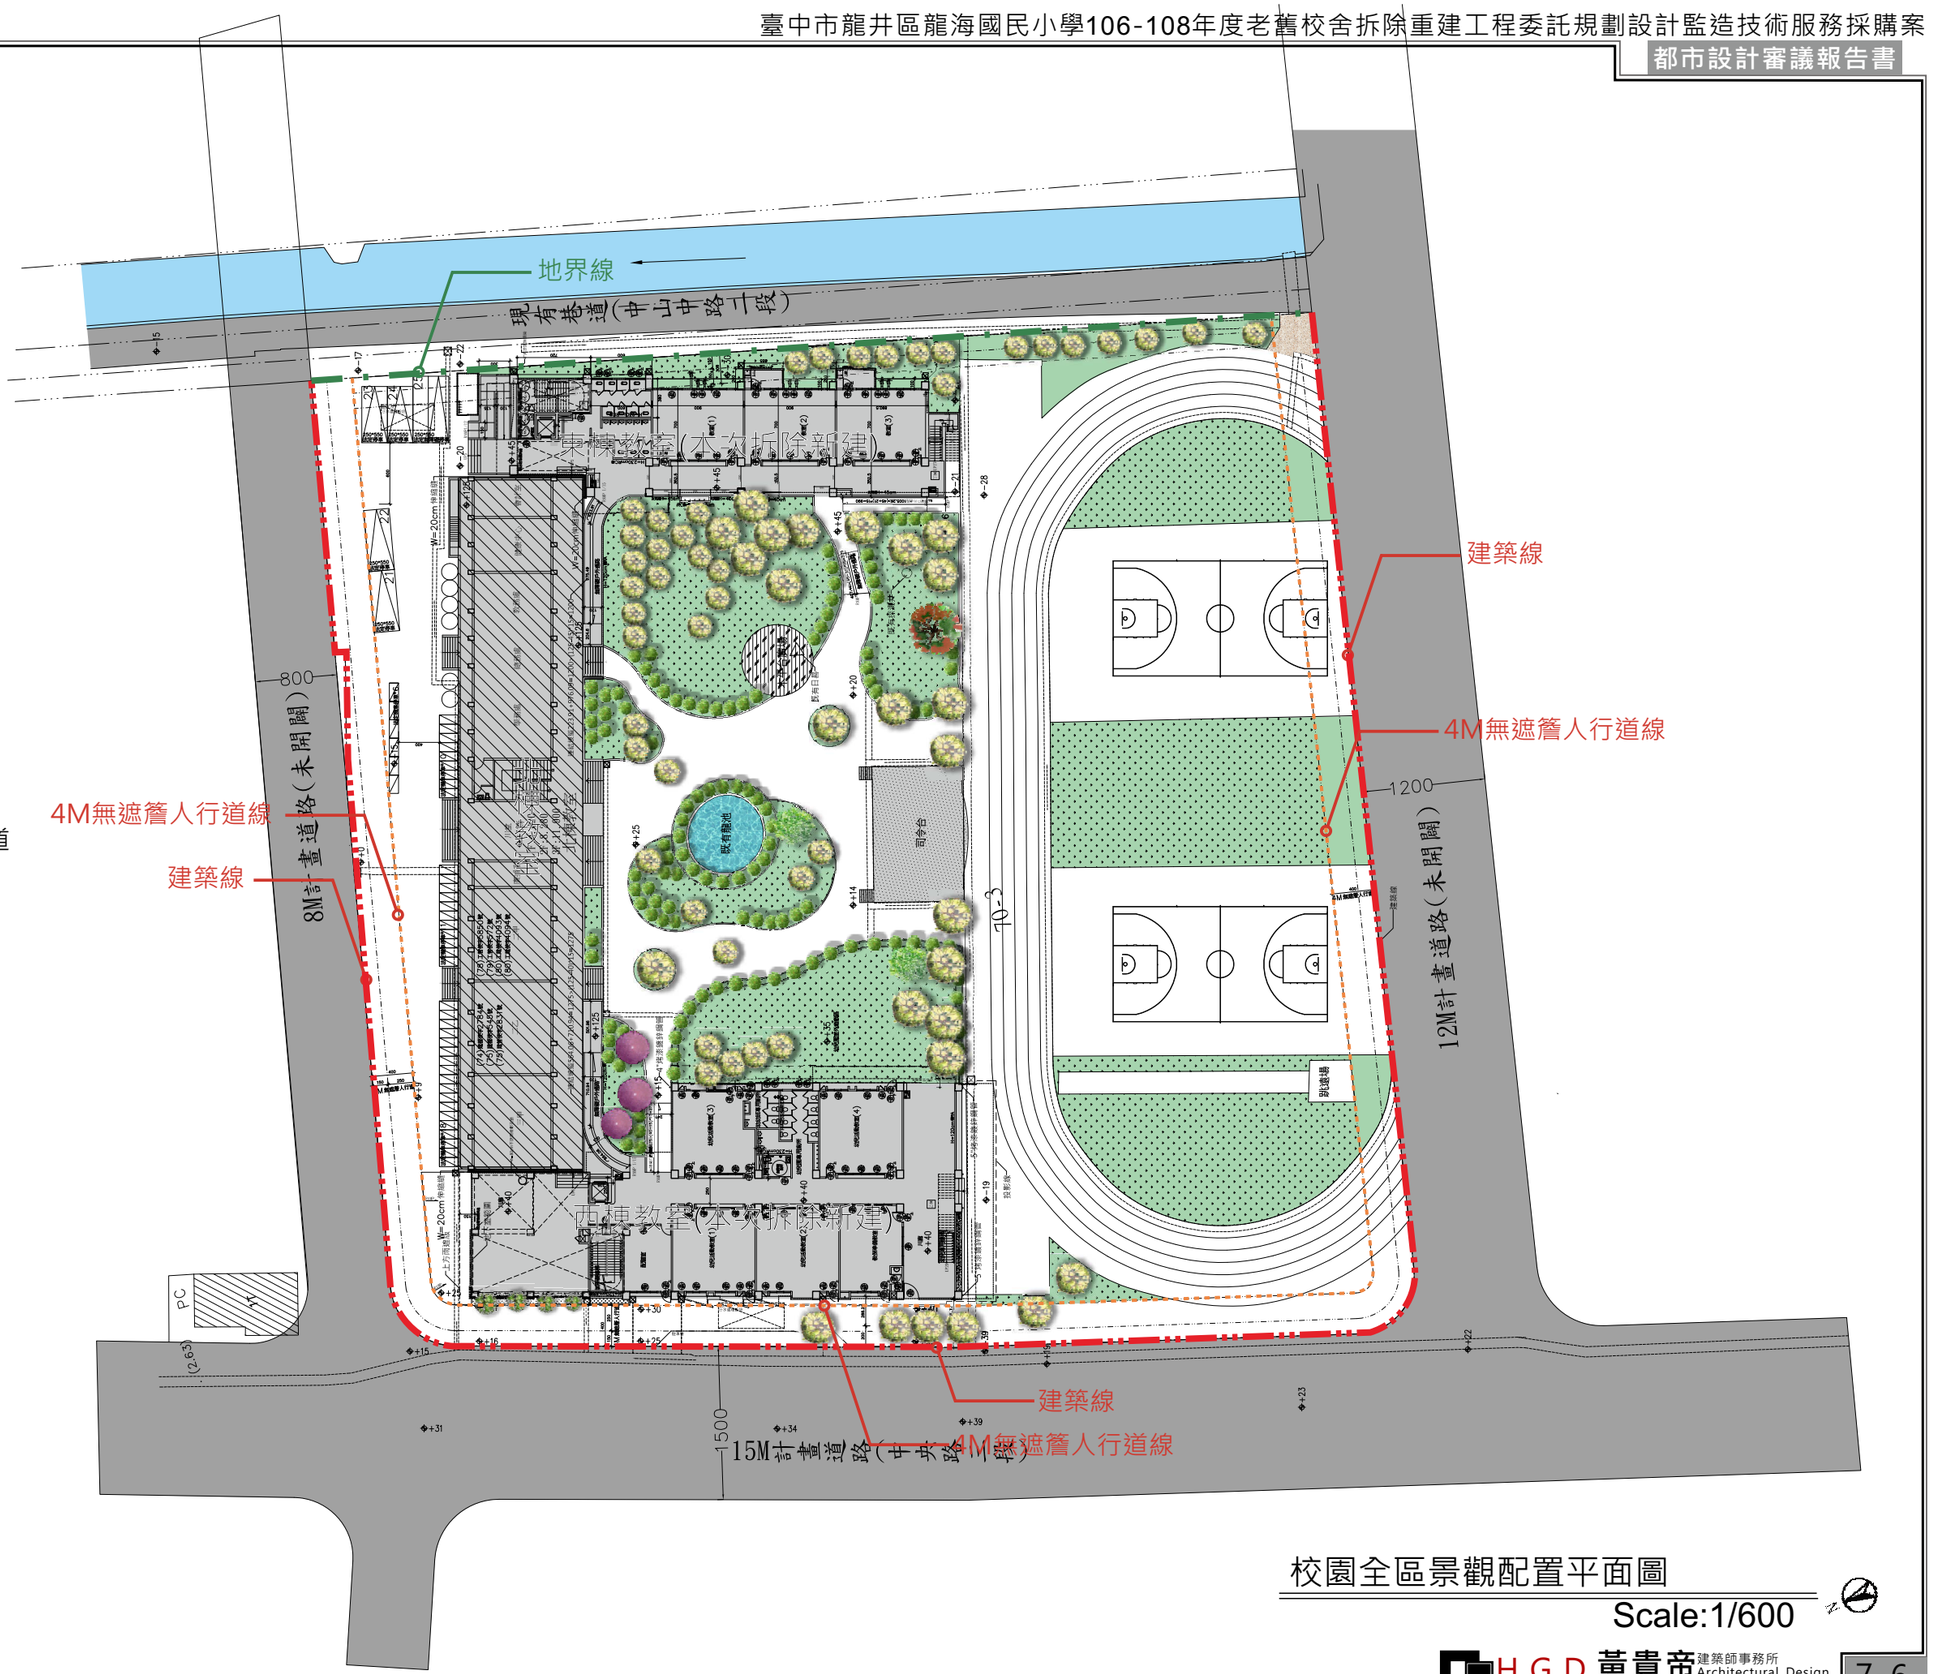


校園全區景觀配置平面圖

Scale:1/600