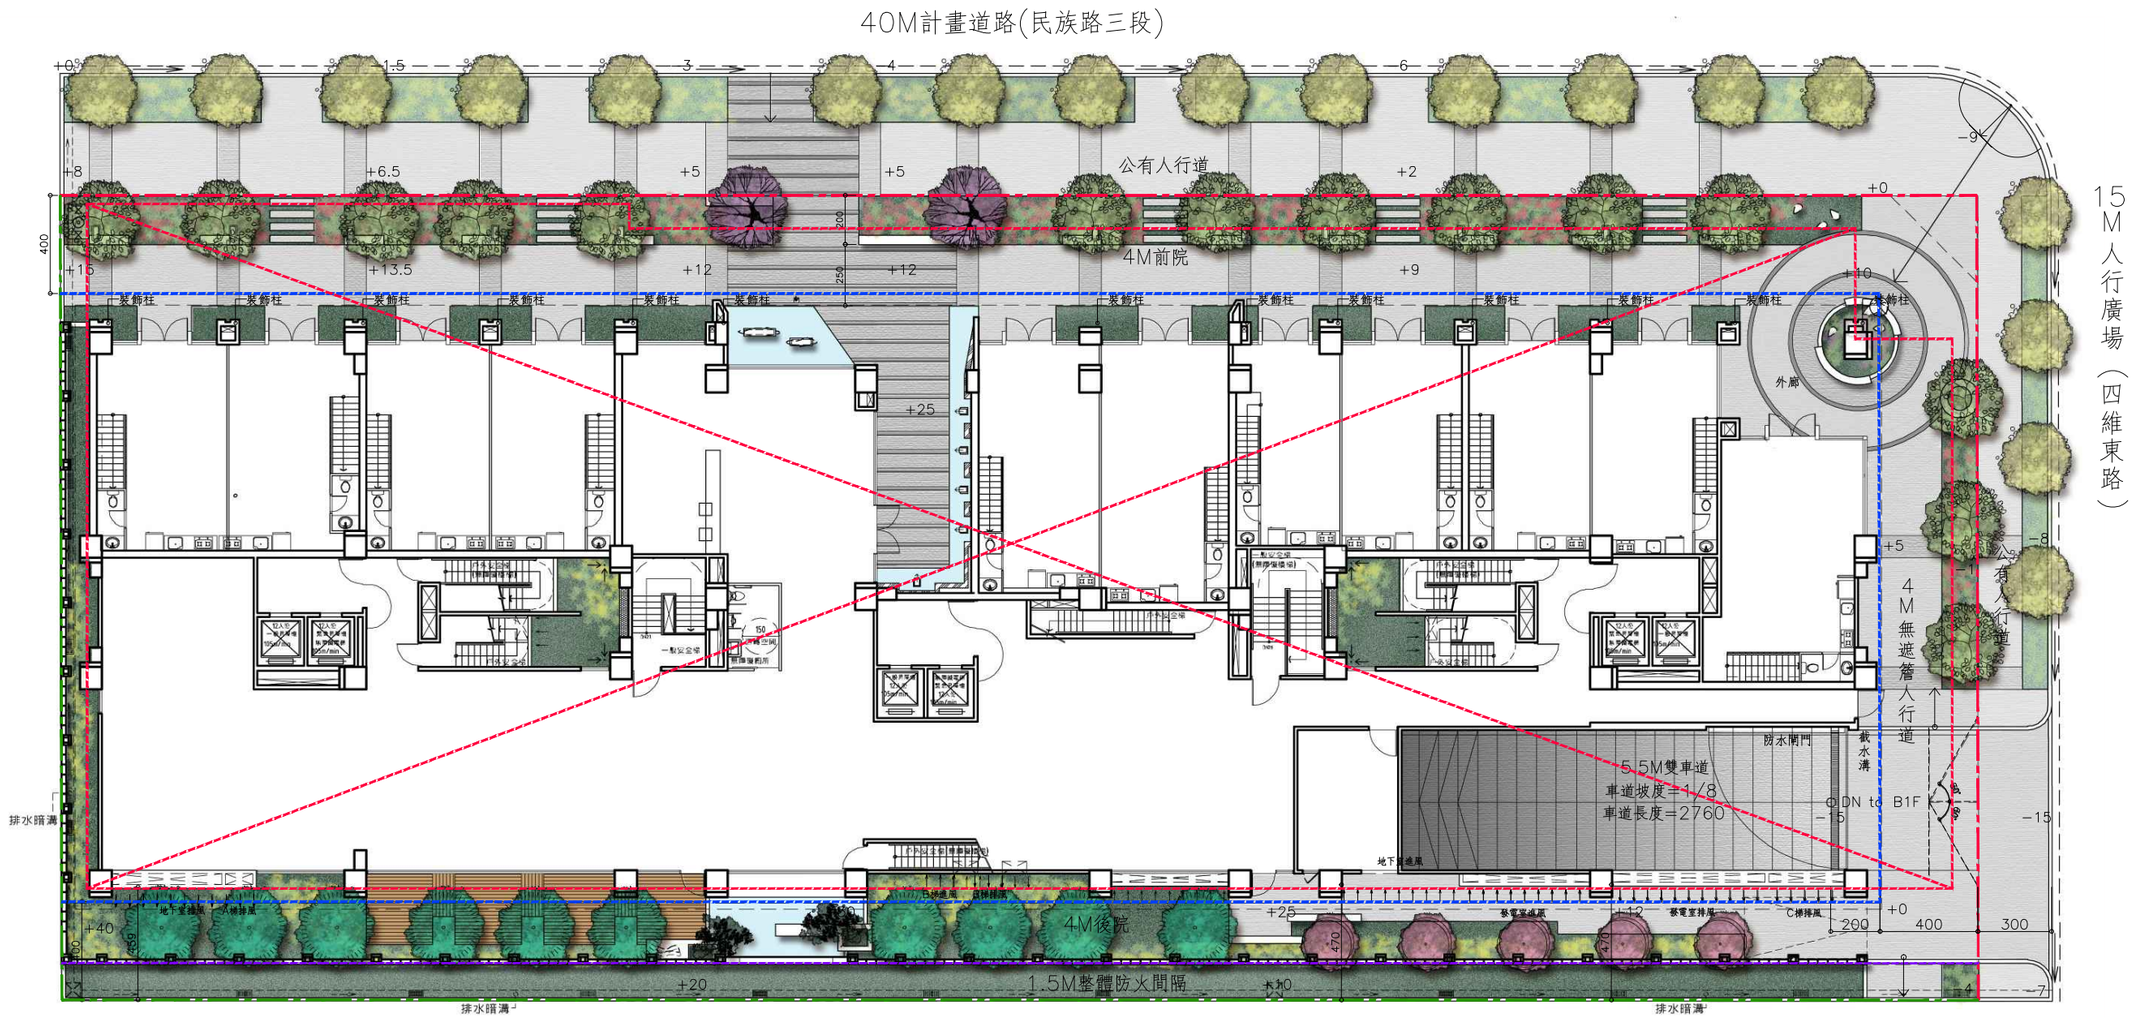


圖例

- 建築線
- 地界線
- 法定退縮線
- 1.5米防火間隔
- 地下室開挖範圍

壹層景觀配置平面圖 Scale=1/250