
一、資訊公開相關圖說-壹層景觀配置平面圖

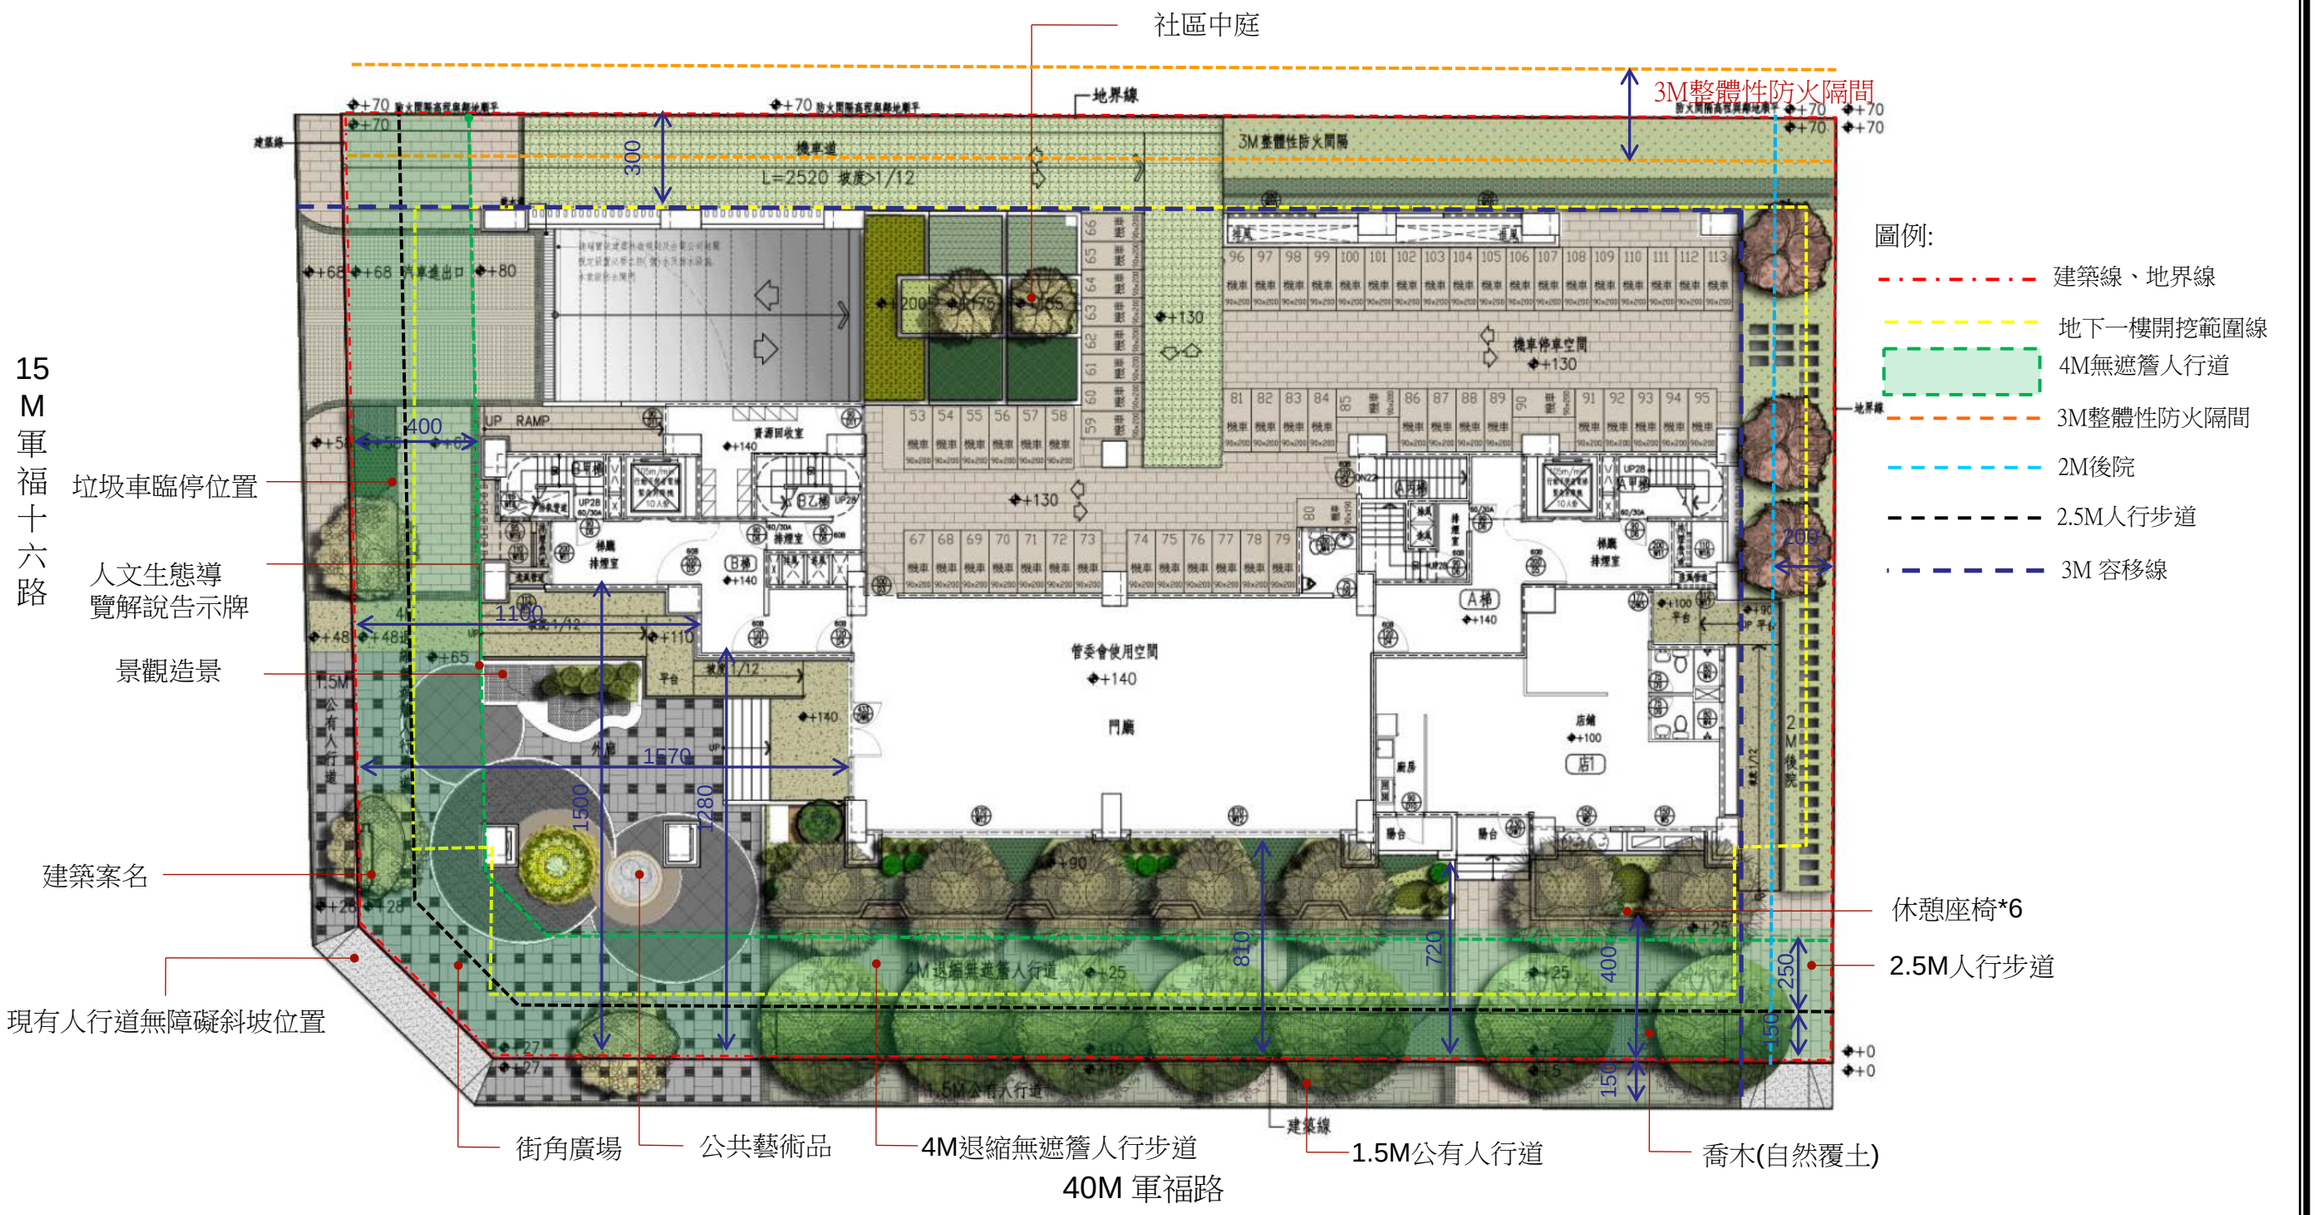

1F景觀平面配置圖1/200