
柒、附件 – 資訊公開基本資料-壹層景觀平面圖

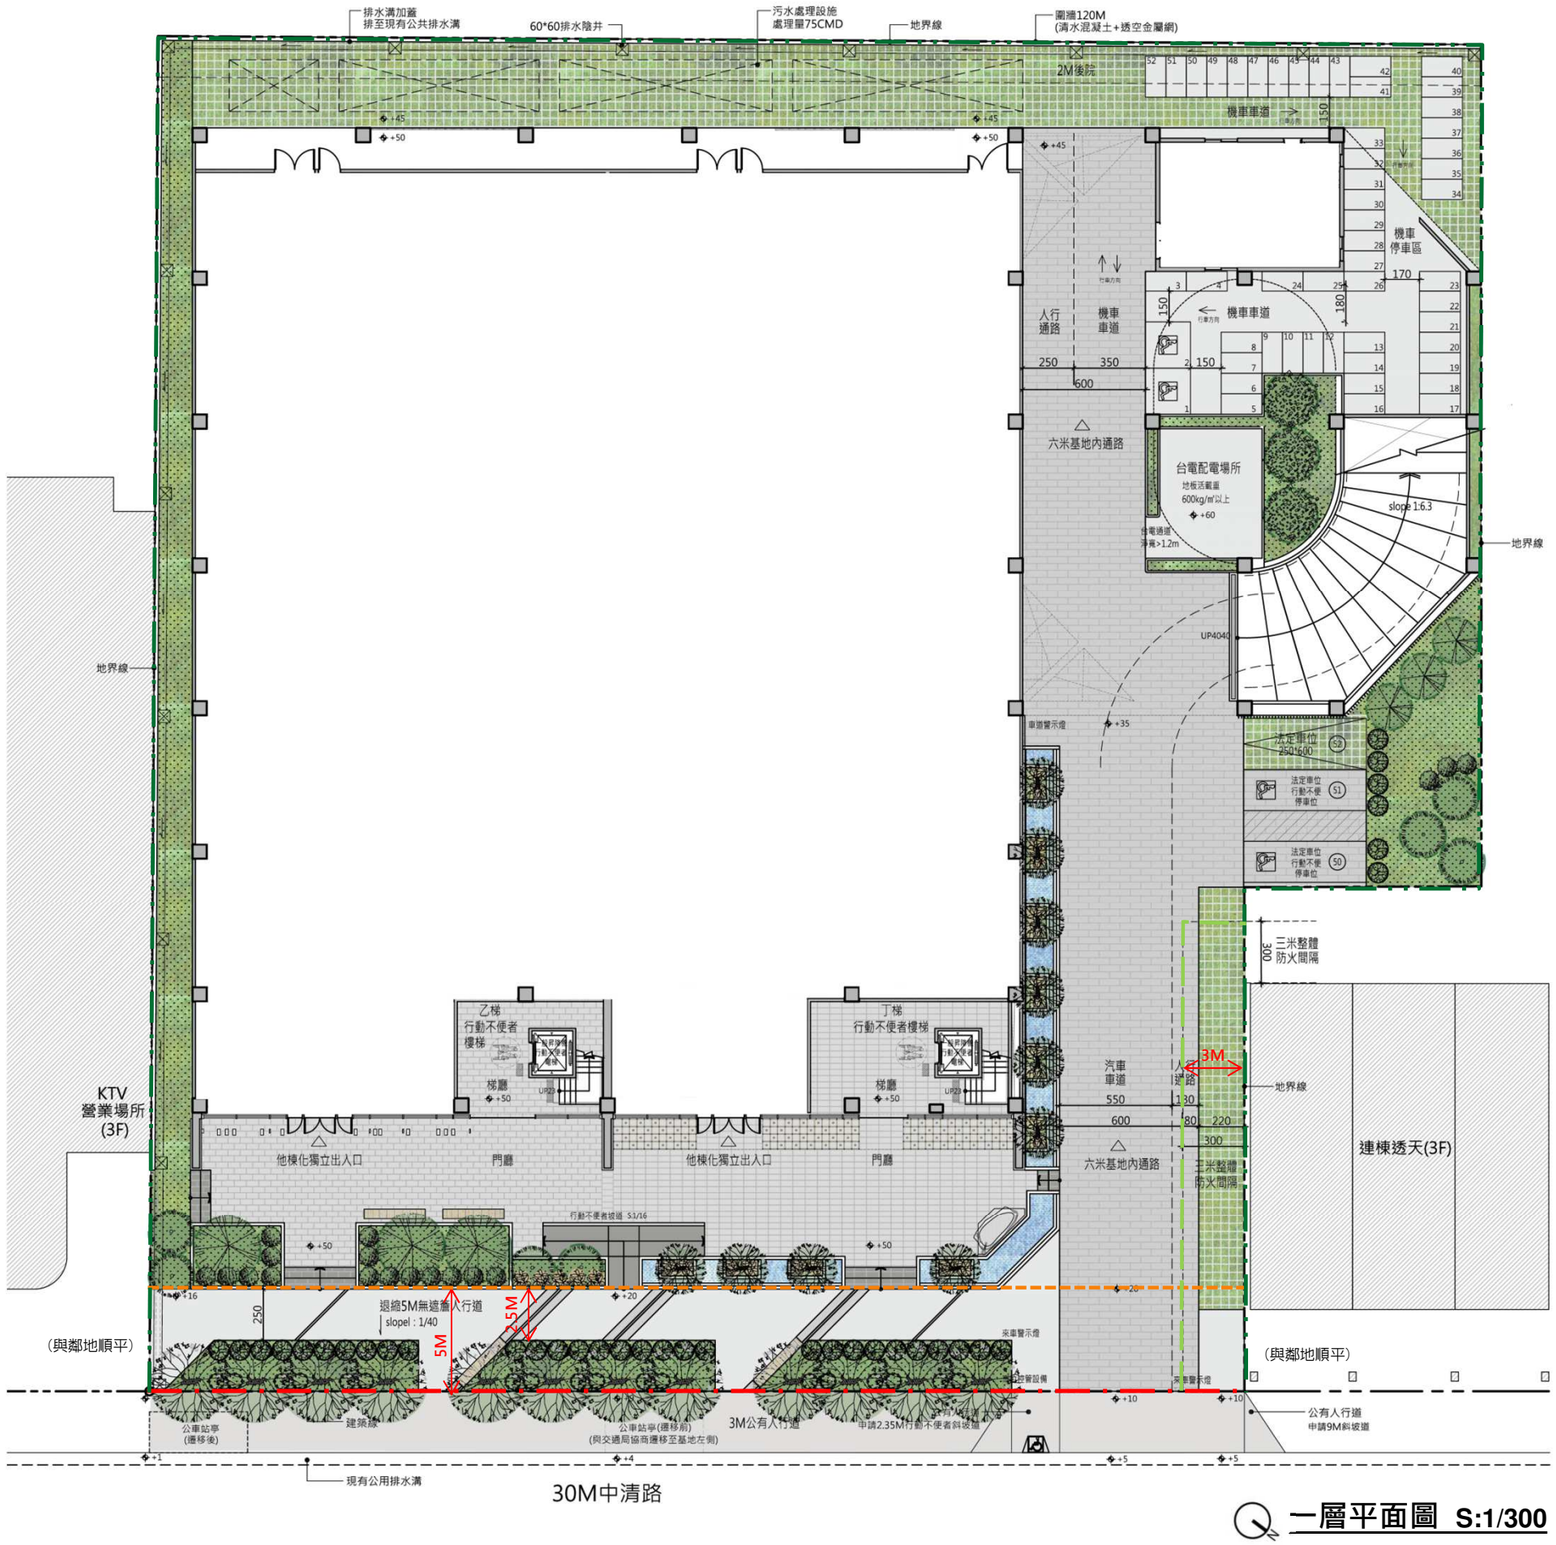

一層平面圖 S:1/300

圖例

- 建築線
- 地界線
- 五米無遮簷人行步道
- 整體防火間隔