
未涉及變更

15m 人行廣場 (八德一路)

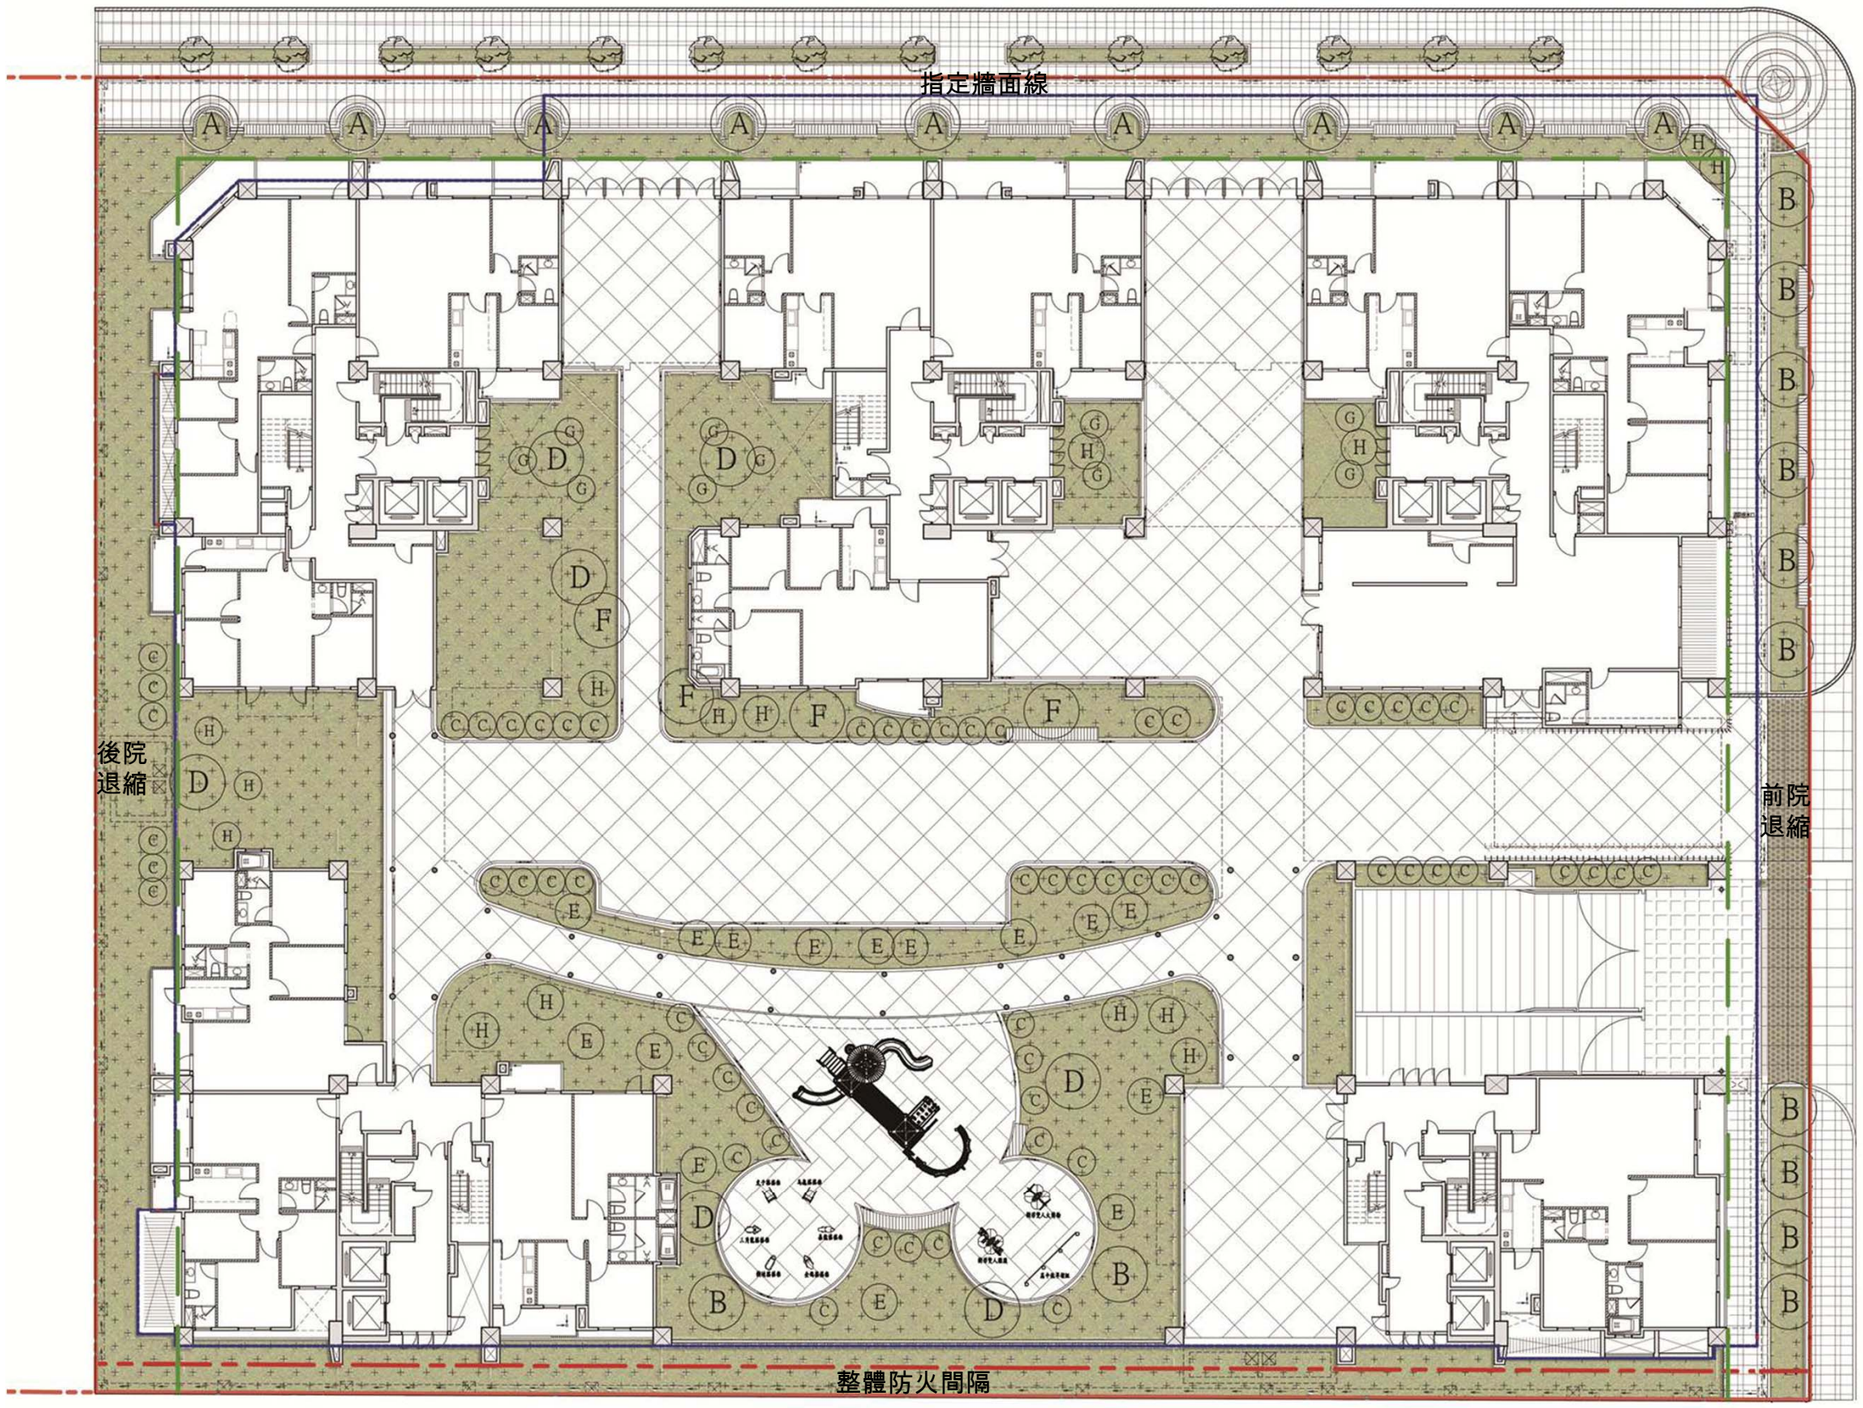

30M 計畫道路

北

全區配置圖
Scale:1/300