
一、資訊公開相關圖說-壹層景觀配置平面圖

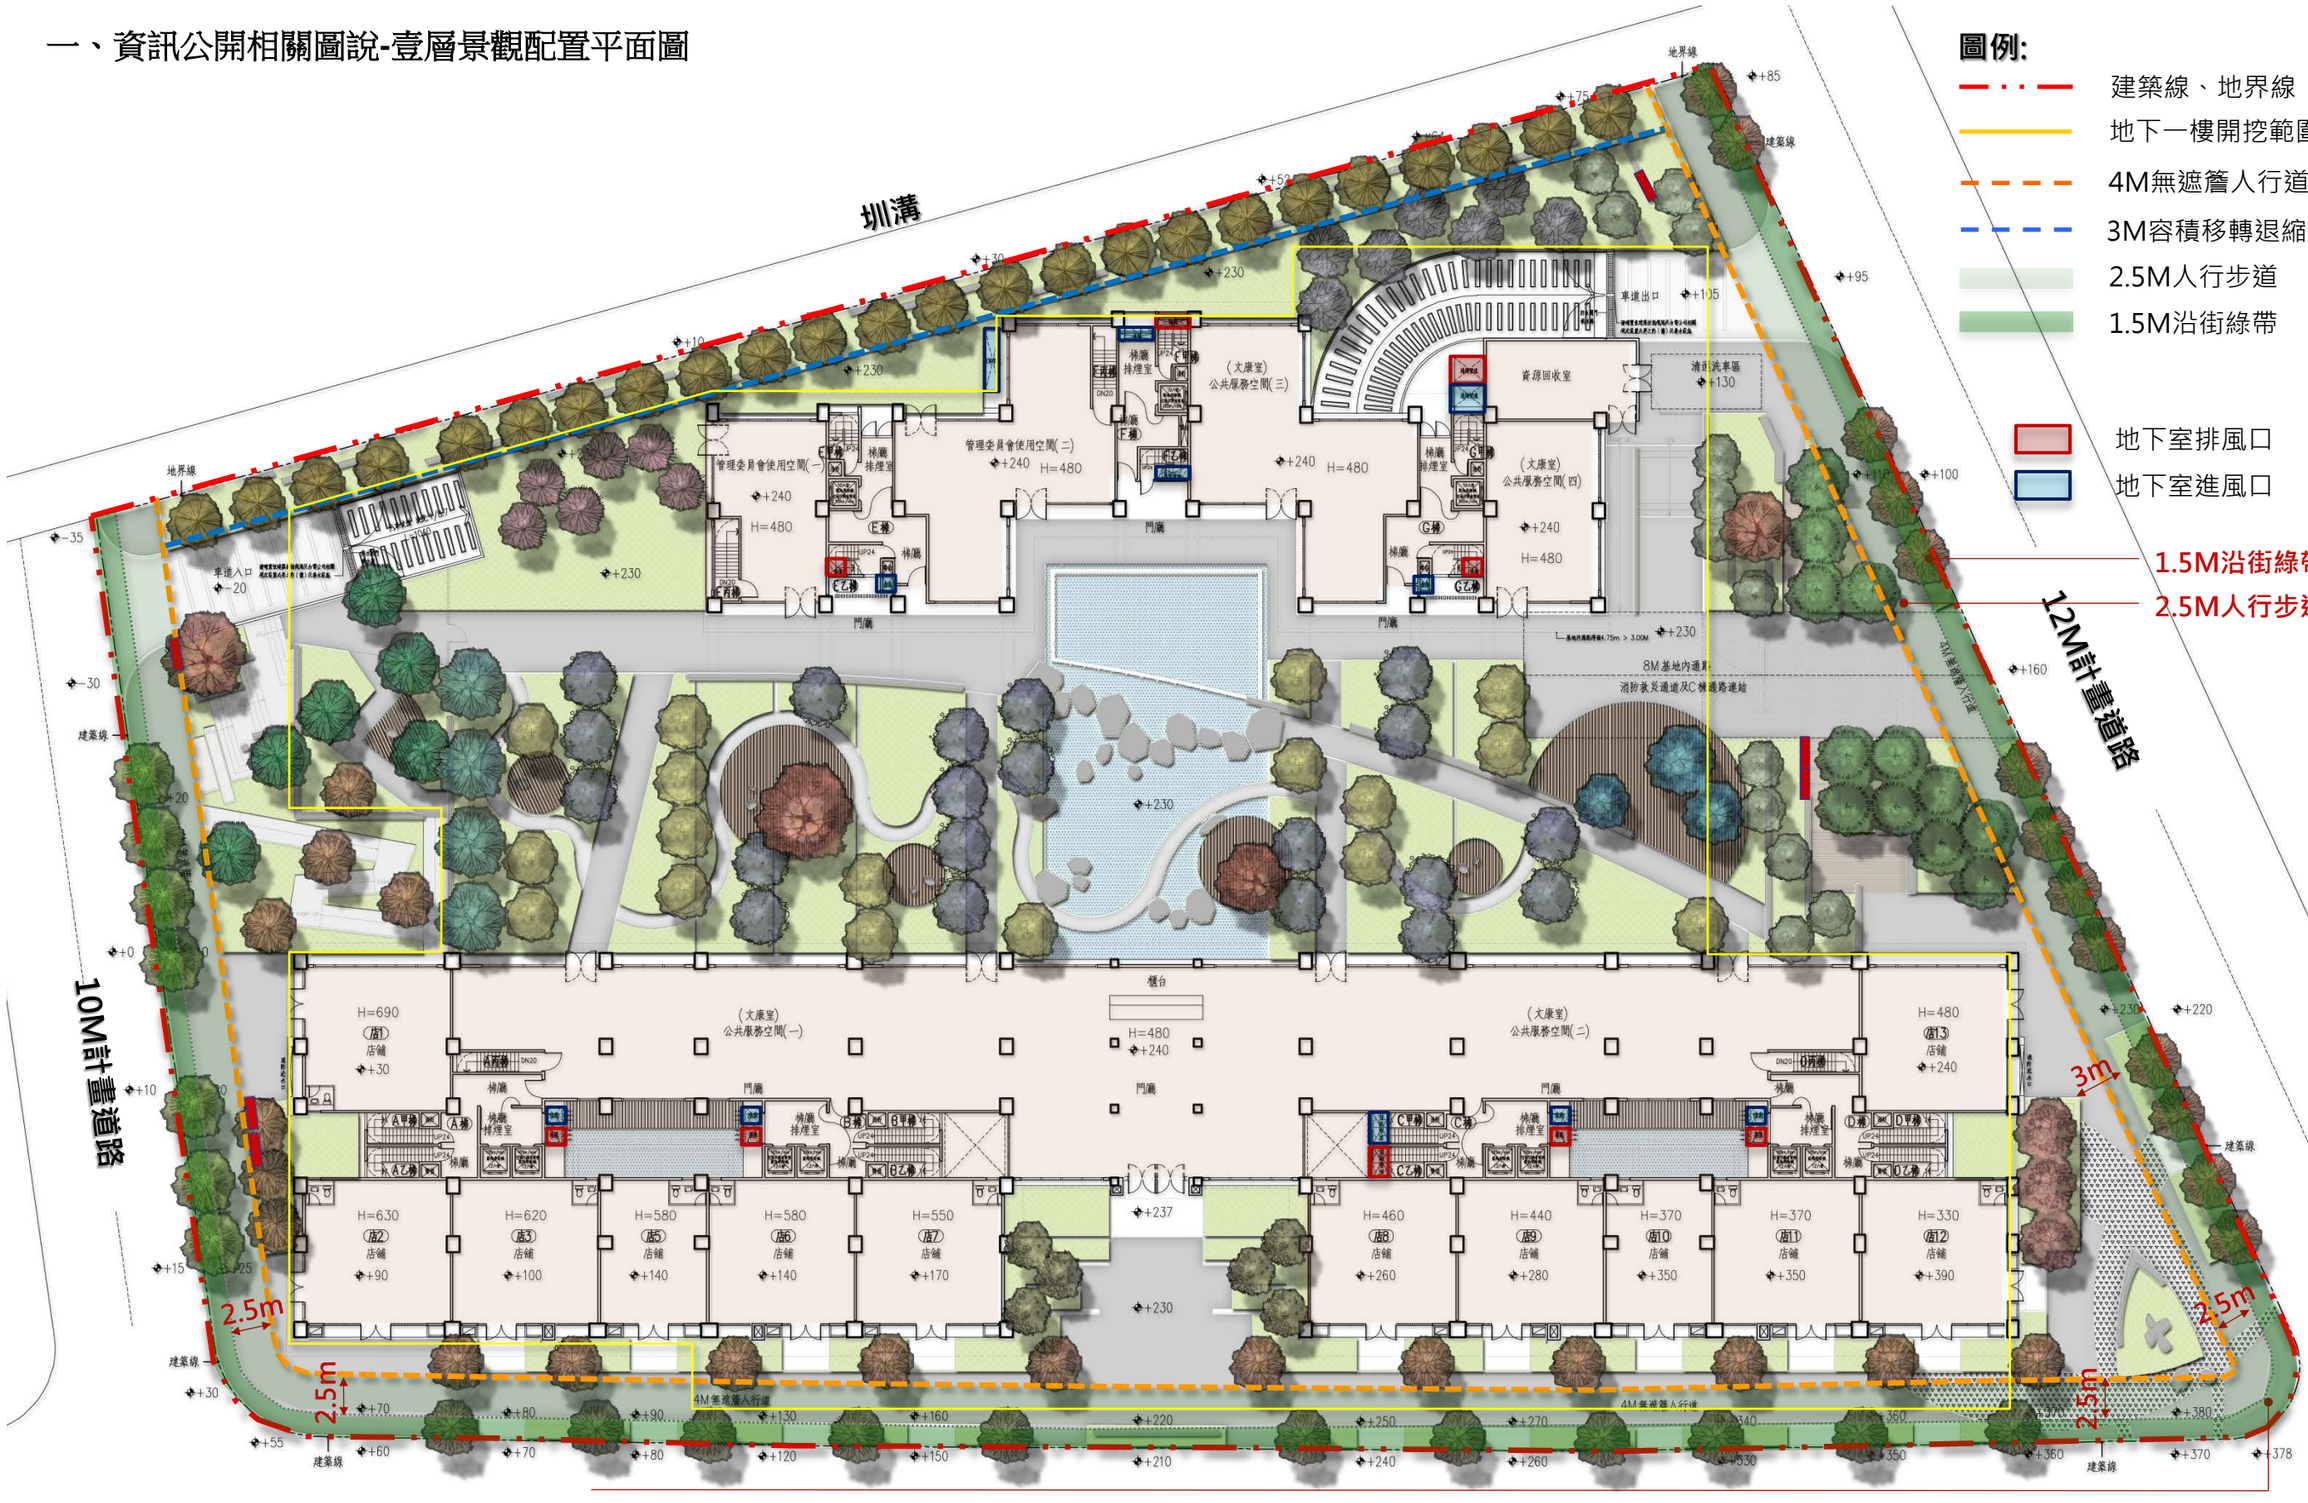

圖例:

- 建築線、地界線
- 地下一樓開挖範圍線
- 4M無遮簷人行道
- 3M容積移轉退縮線
- 2.5M人行步道
- 1.5M沿街綠帶
- 地下室排風口
- 地下室進風口

一樓景觀平面配置圖 S=1/400