
# 壹層景觀平面圖

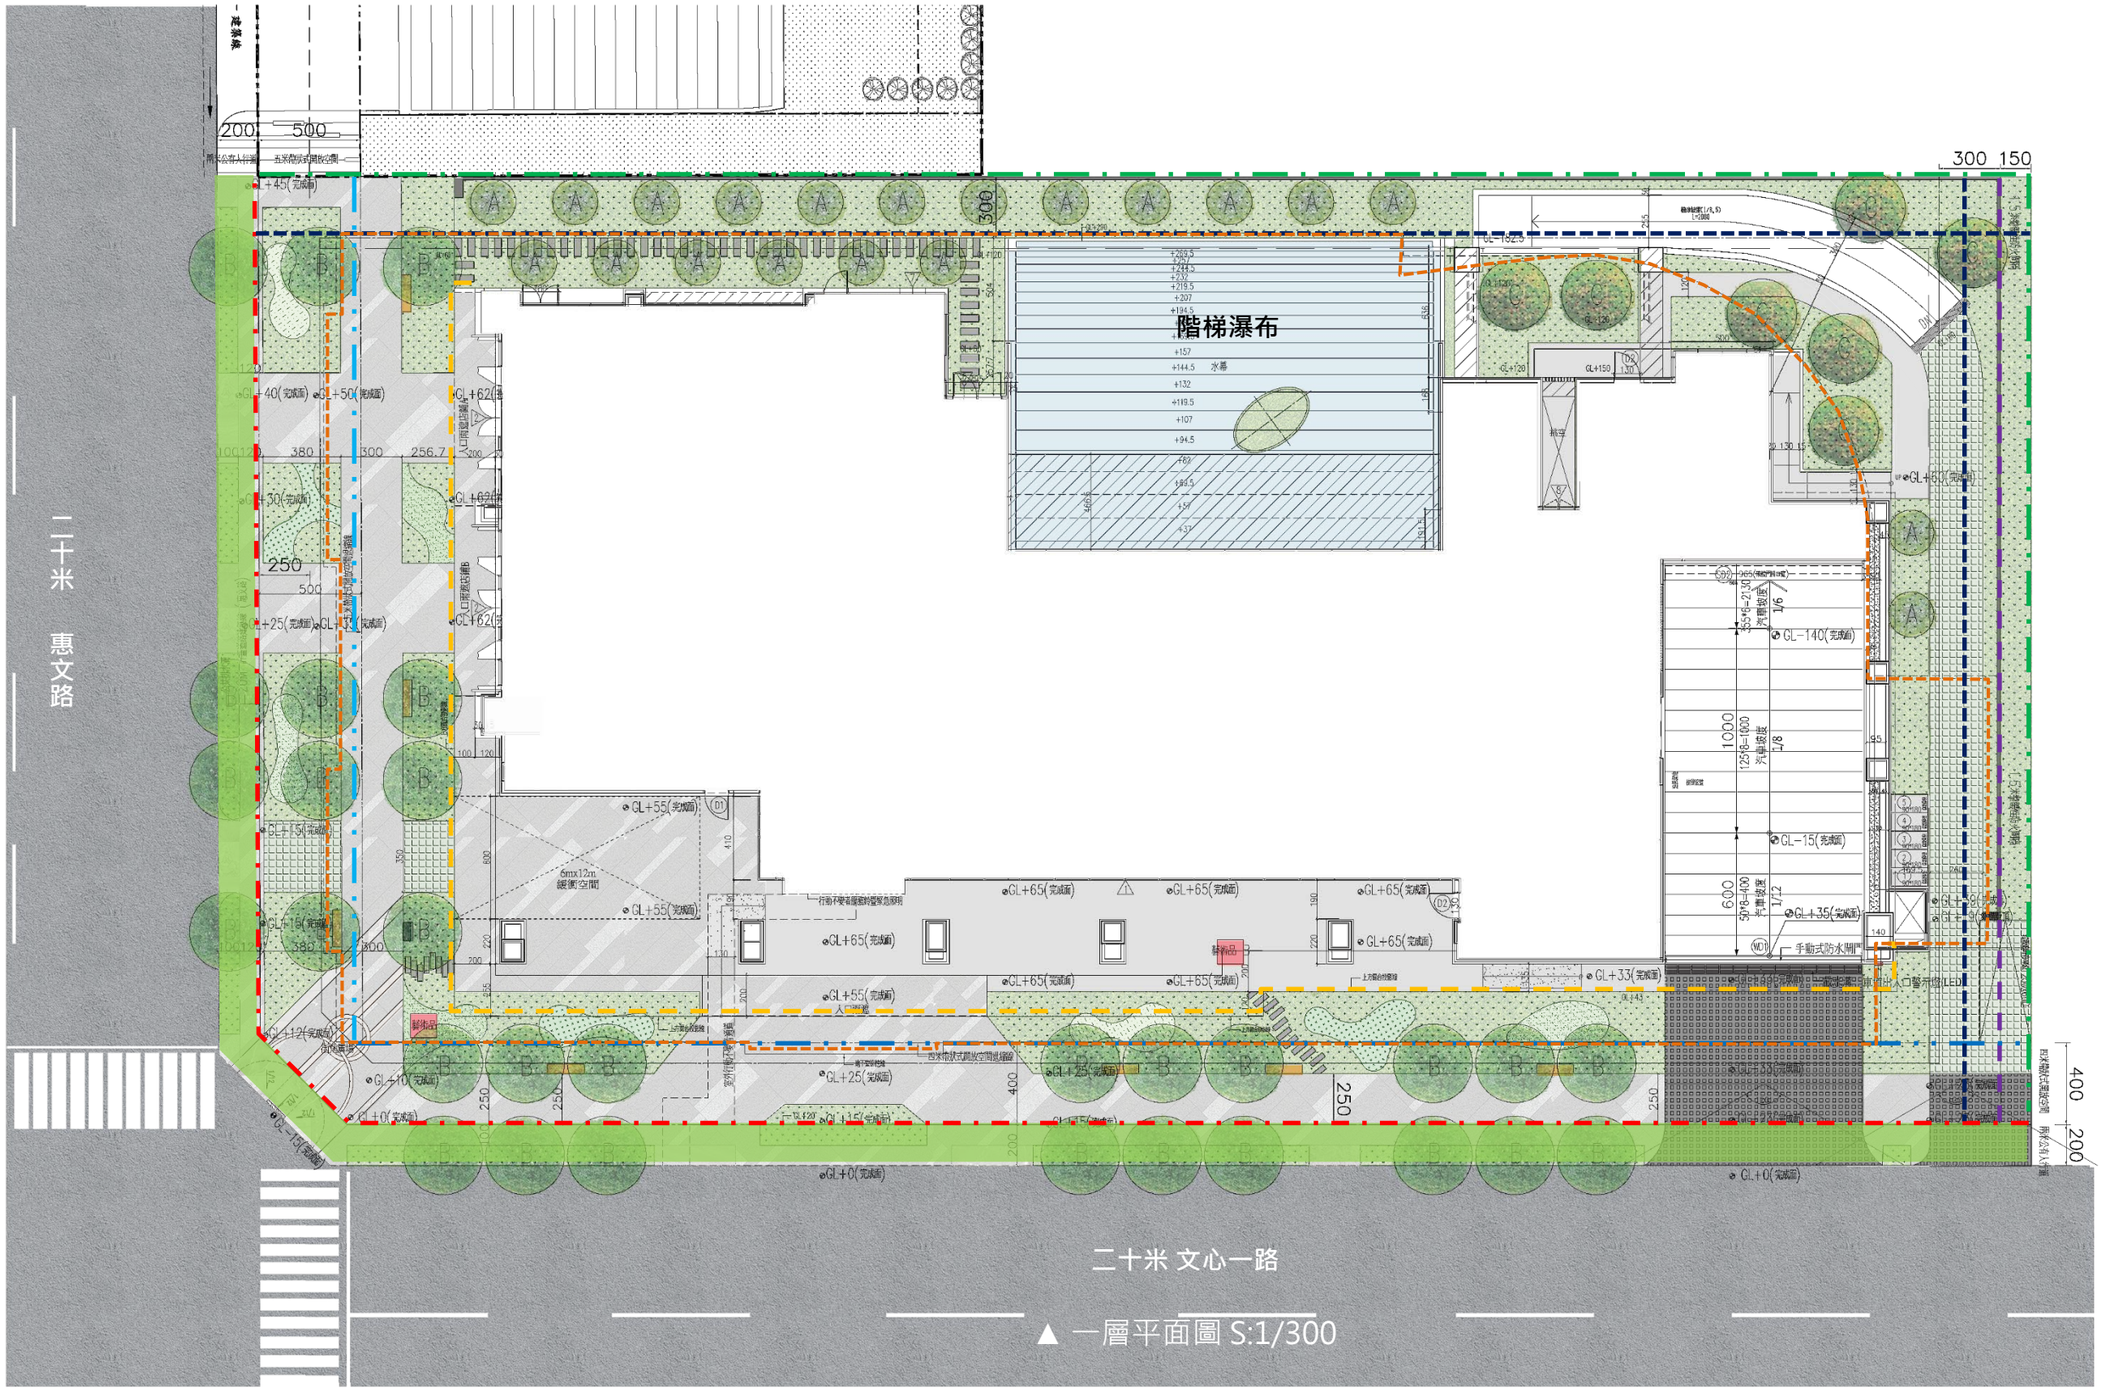


▲ 一層平面圖 S:1/300

- 建築線
- 土地境界線
- 地下室開挖範圍
- 整體防火間隔1.5米
- 3米退縮線
- 帶狀開放空間退縮5米
- 帶狀開放空間退縮4米
- 上方雨遮投影線
- 開放空間告示牌
- 街道傢俱
- 公共藝術品
- 人行道認養區域



11thF No.19 Guanqian Rd Taichung ,Taiwan (R.O.C.)
T. +886 4 2322 0083 www.tctar.com.tw
URBAN + ARCHITECTURE
INTERIOR + LANDSCAPE
TCT Research & Design
TR&D