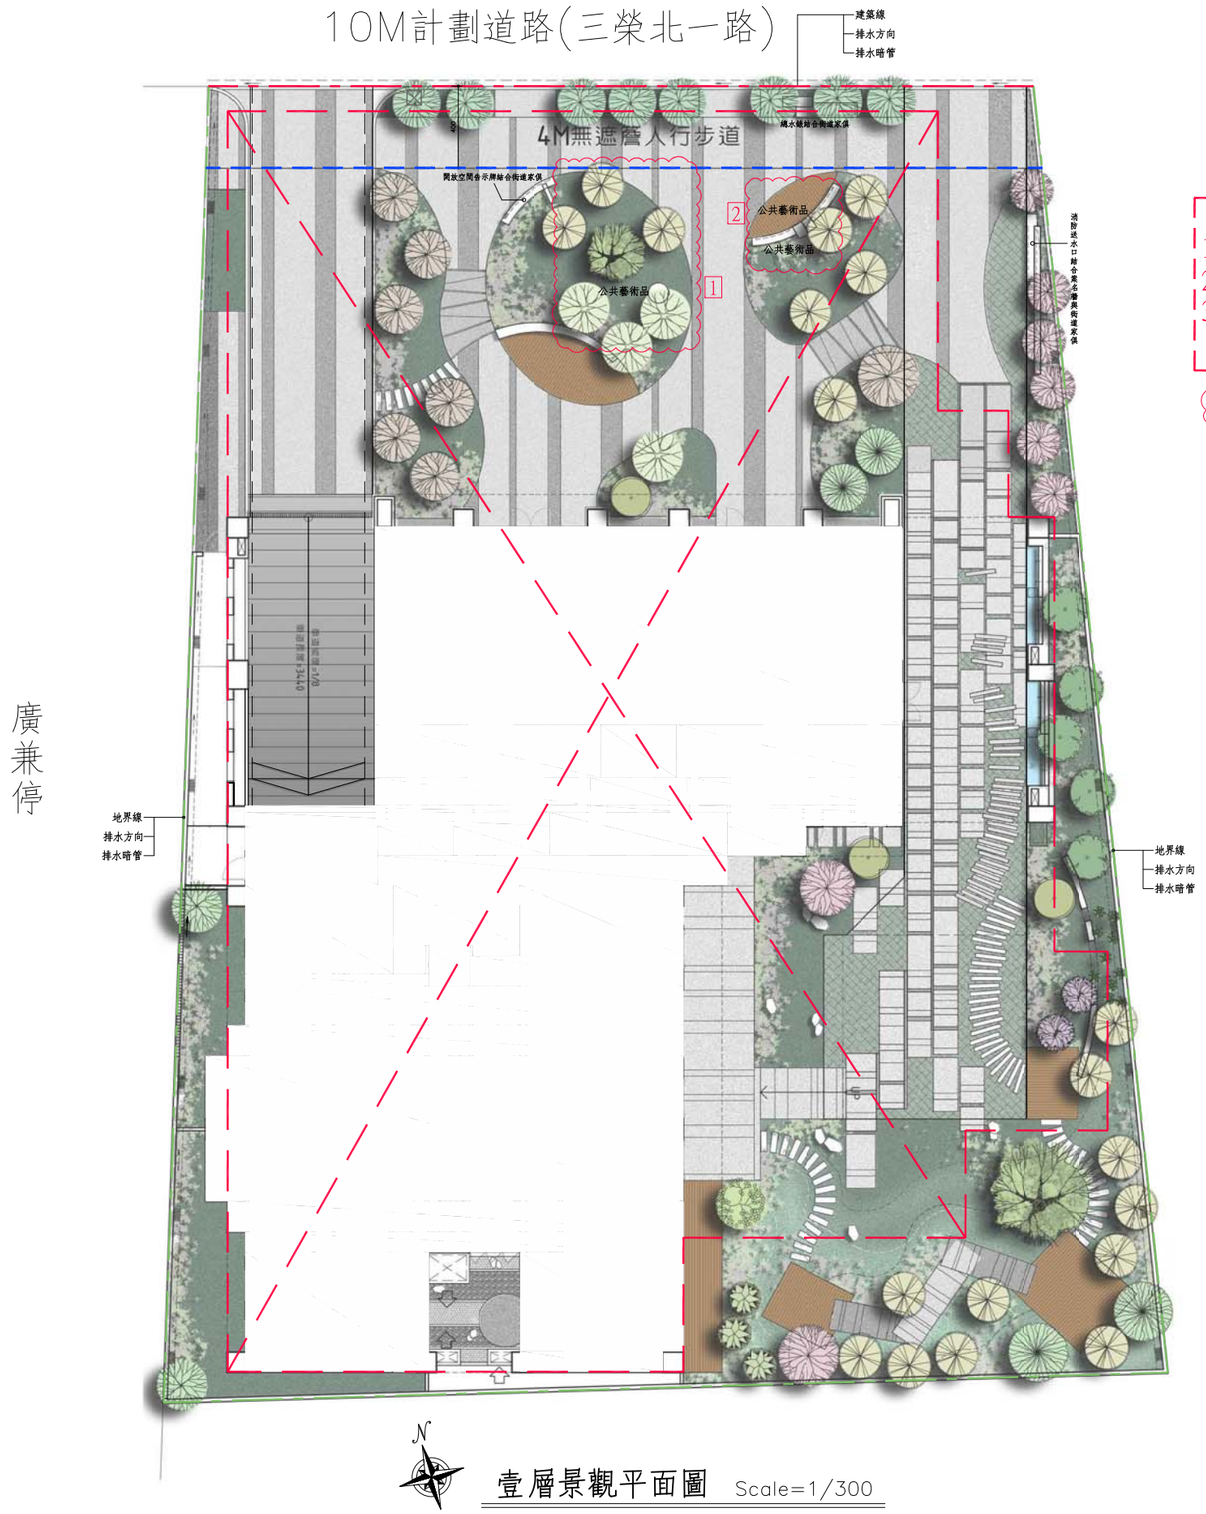


壹層景觀平面圖 Scale=1/300

變更設計項目及內容:
1.公共藝術品減一處。
2.公共藝術品增加一處，並改變位置。
3.其餘皆不變。

變更範圍

圖例
- 建築線
- 地界線
- 法定退縮線
- 地下室開挖範圍