
二、一層景觀平面圖

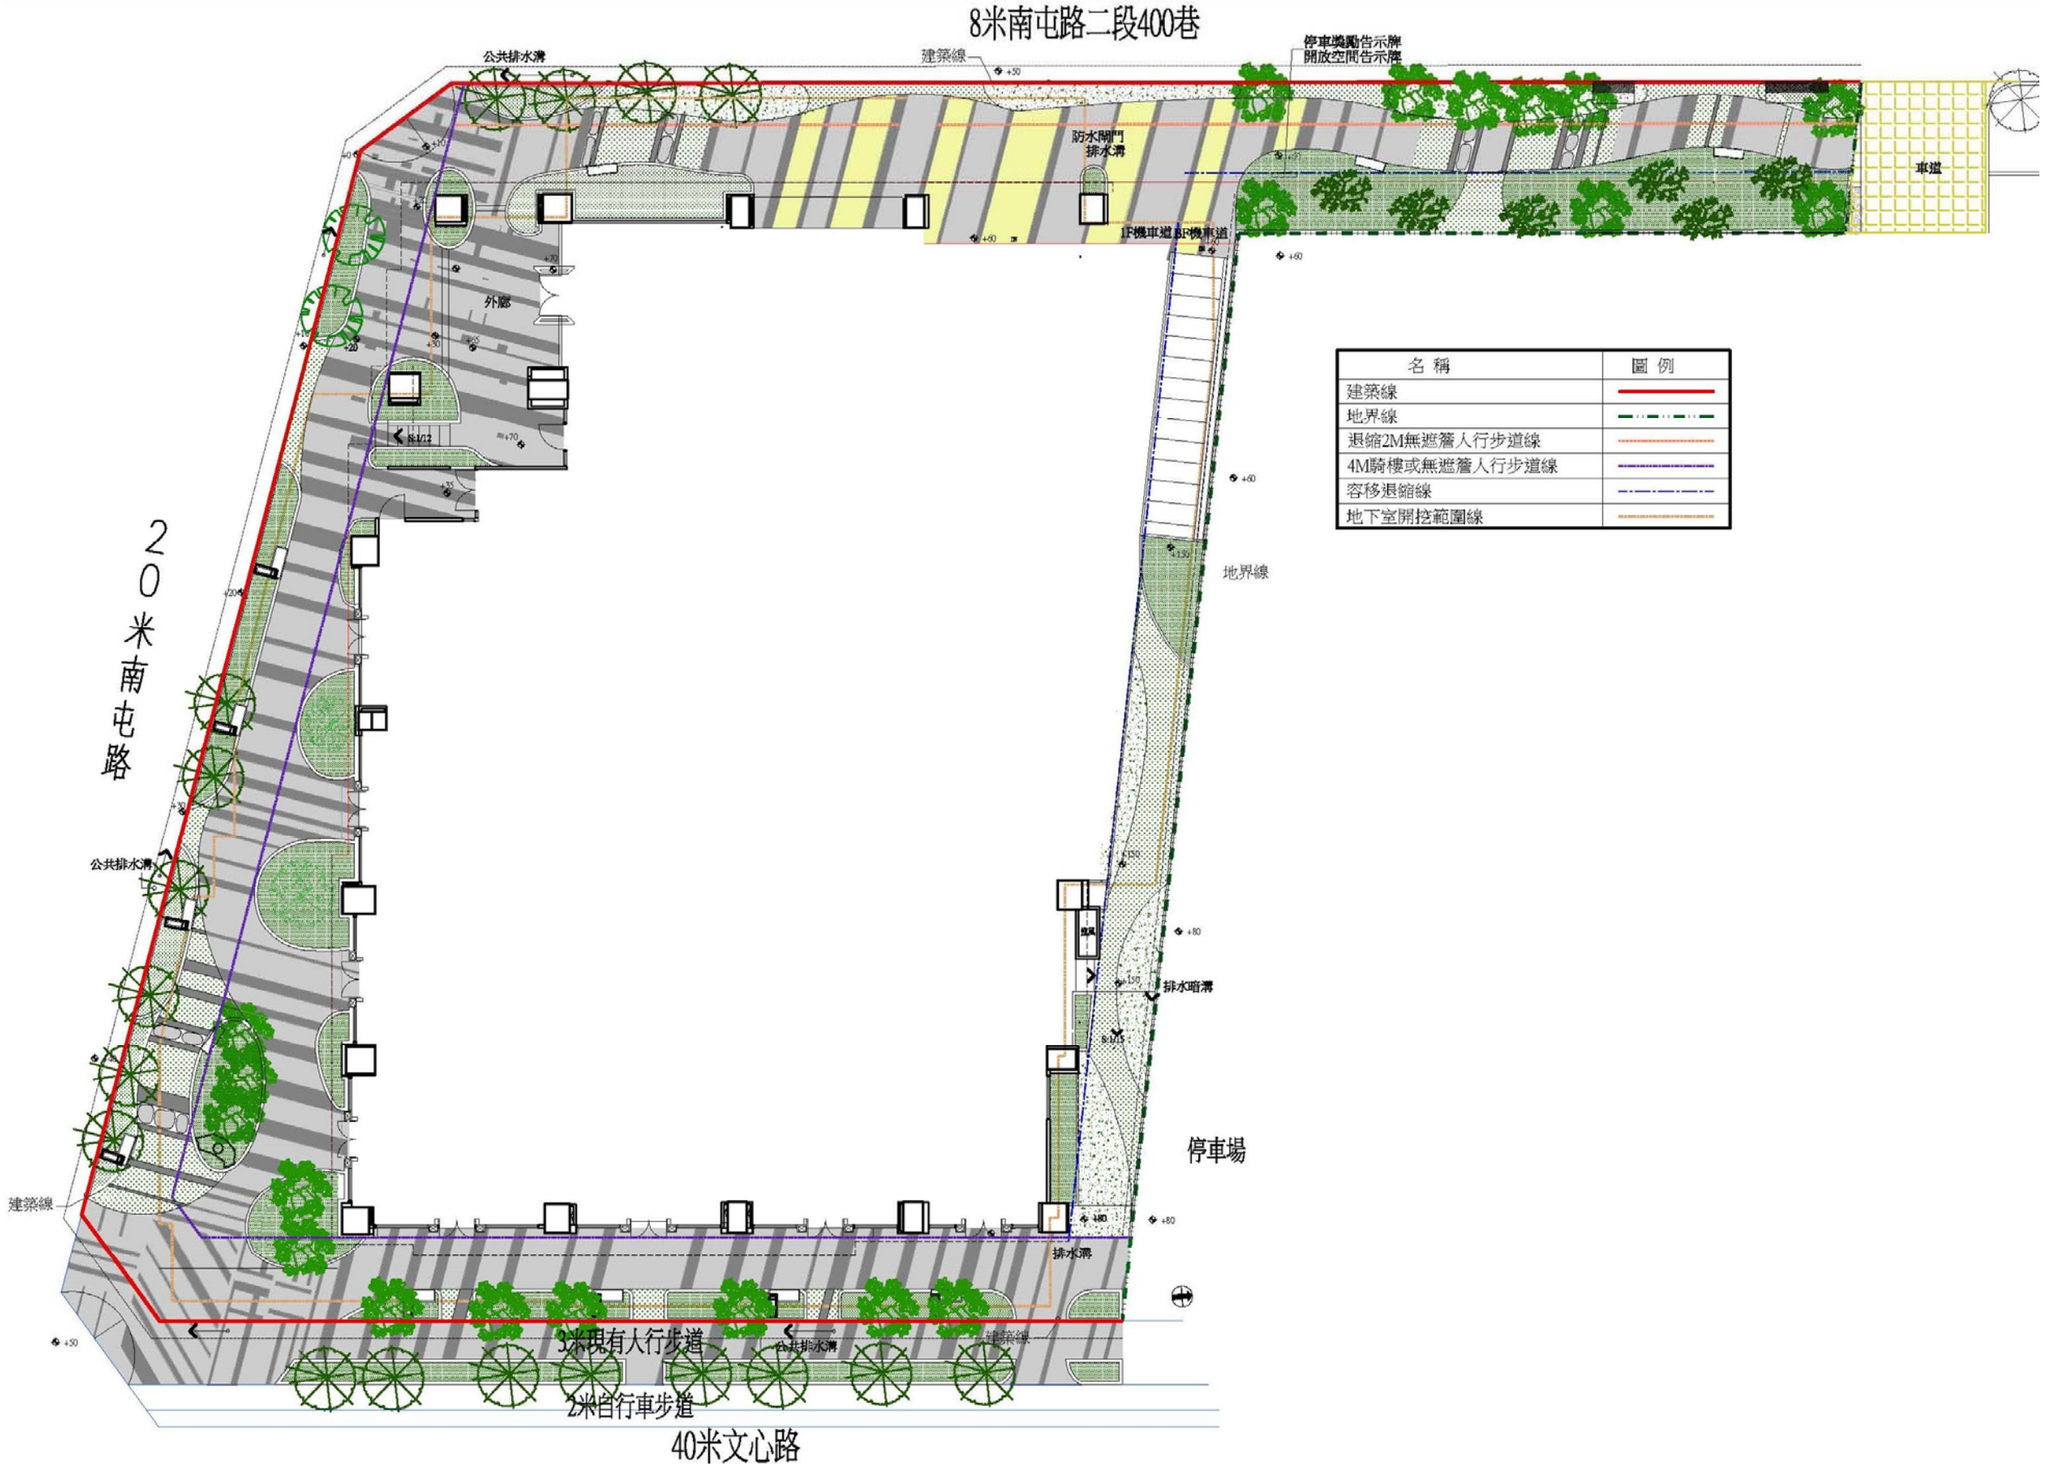

■雅門 建築師 設計群 劉偉彥 建築師事務所	國雄建設股份有限公司 南屯區田心段店鋪集合住宅 新 建 工 程	台中市南屯區 田心段 1021 地號共 1 筆	台中市都審及建造執照預審 聯席會議報告書	台中市大墩17街137號7樓 TEL：04 - 23293698 FAX：04 - 23269928 mail：atmantaiwan@gmail.com	備 註