
2.2、壹層景觀平面圖

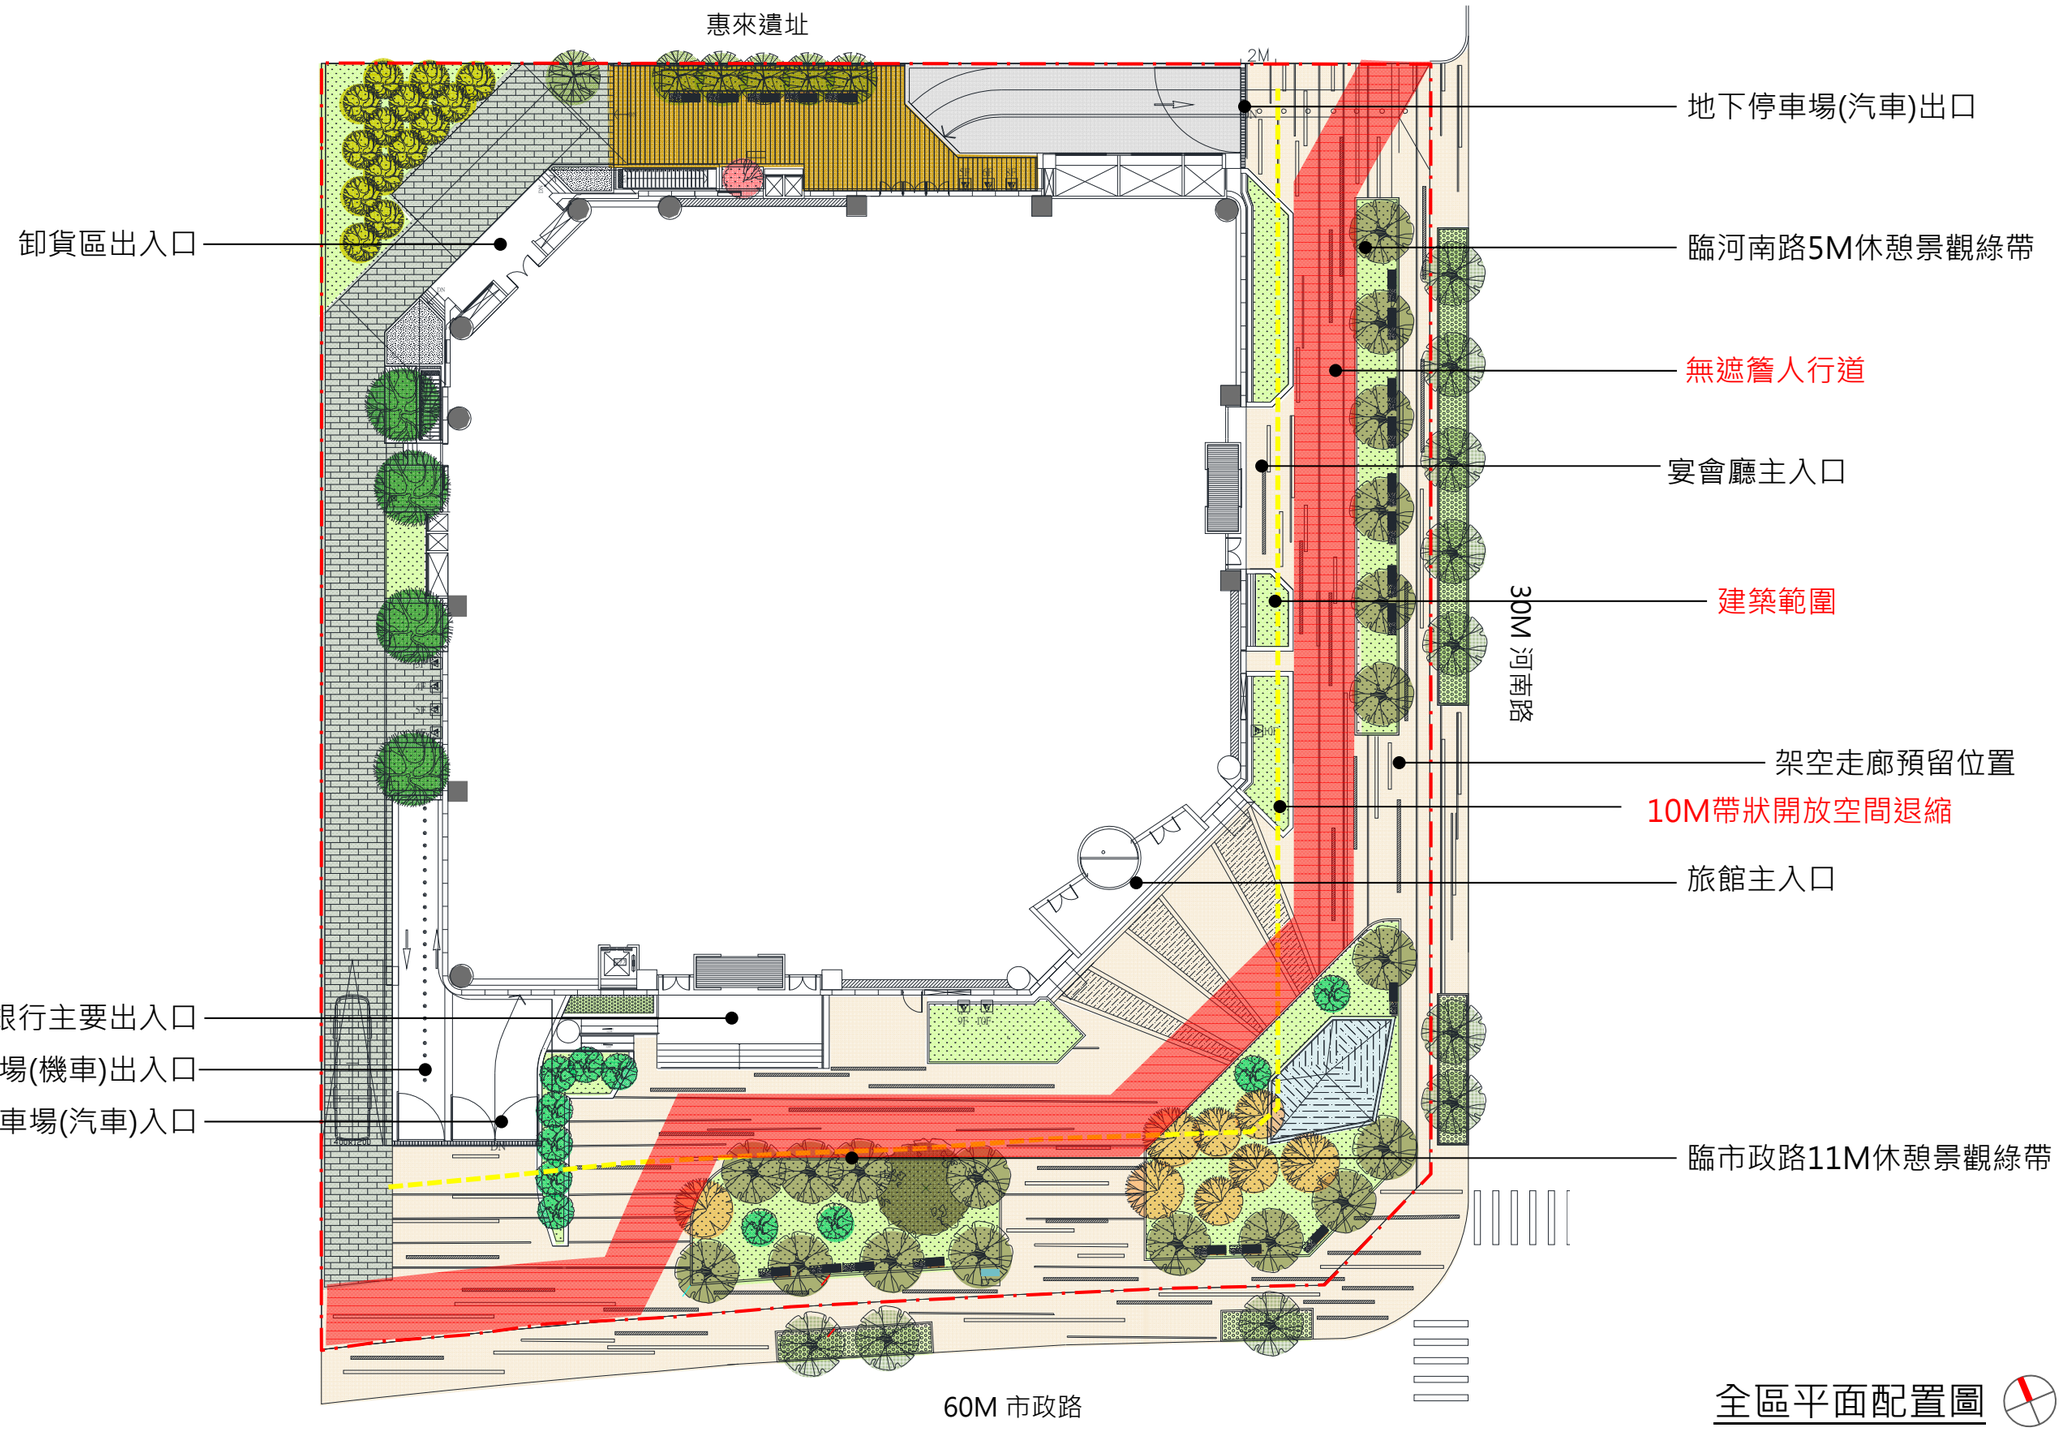

全區平面配置圖