八米 計畫道路(西苑一街)

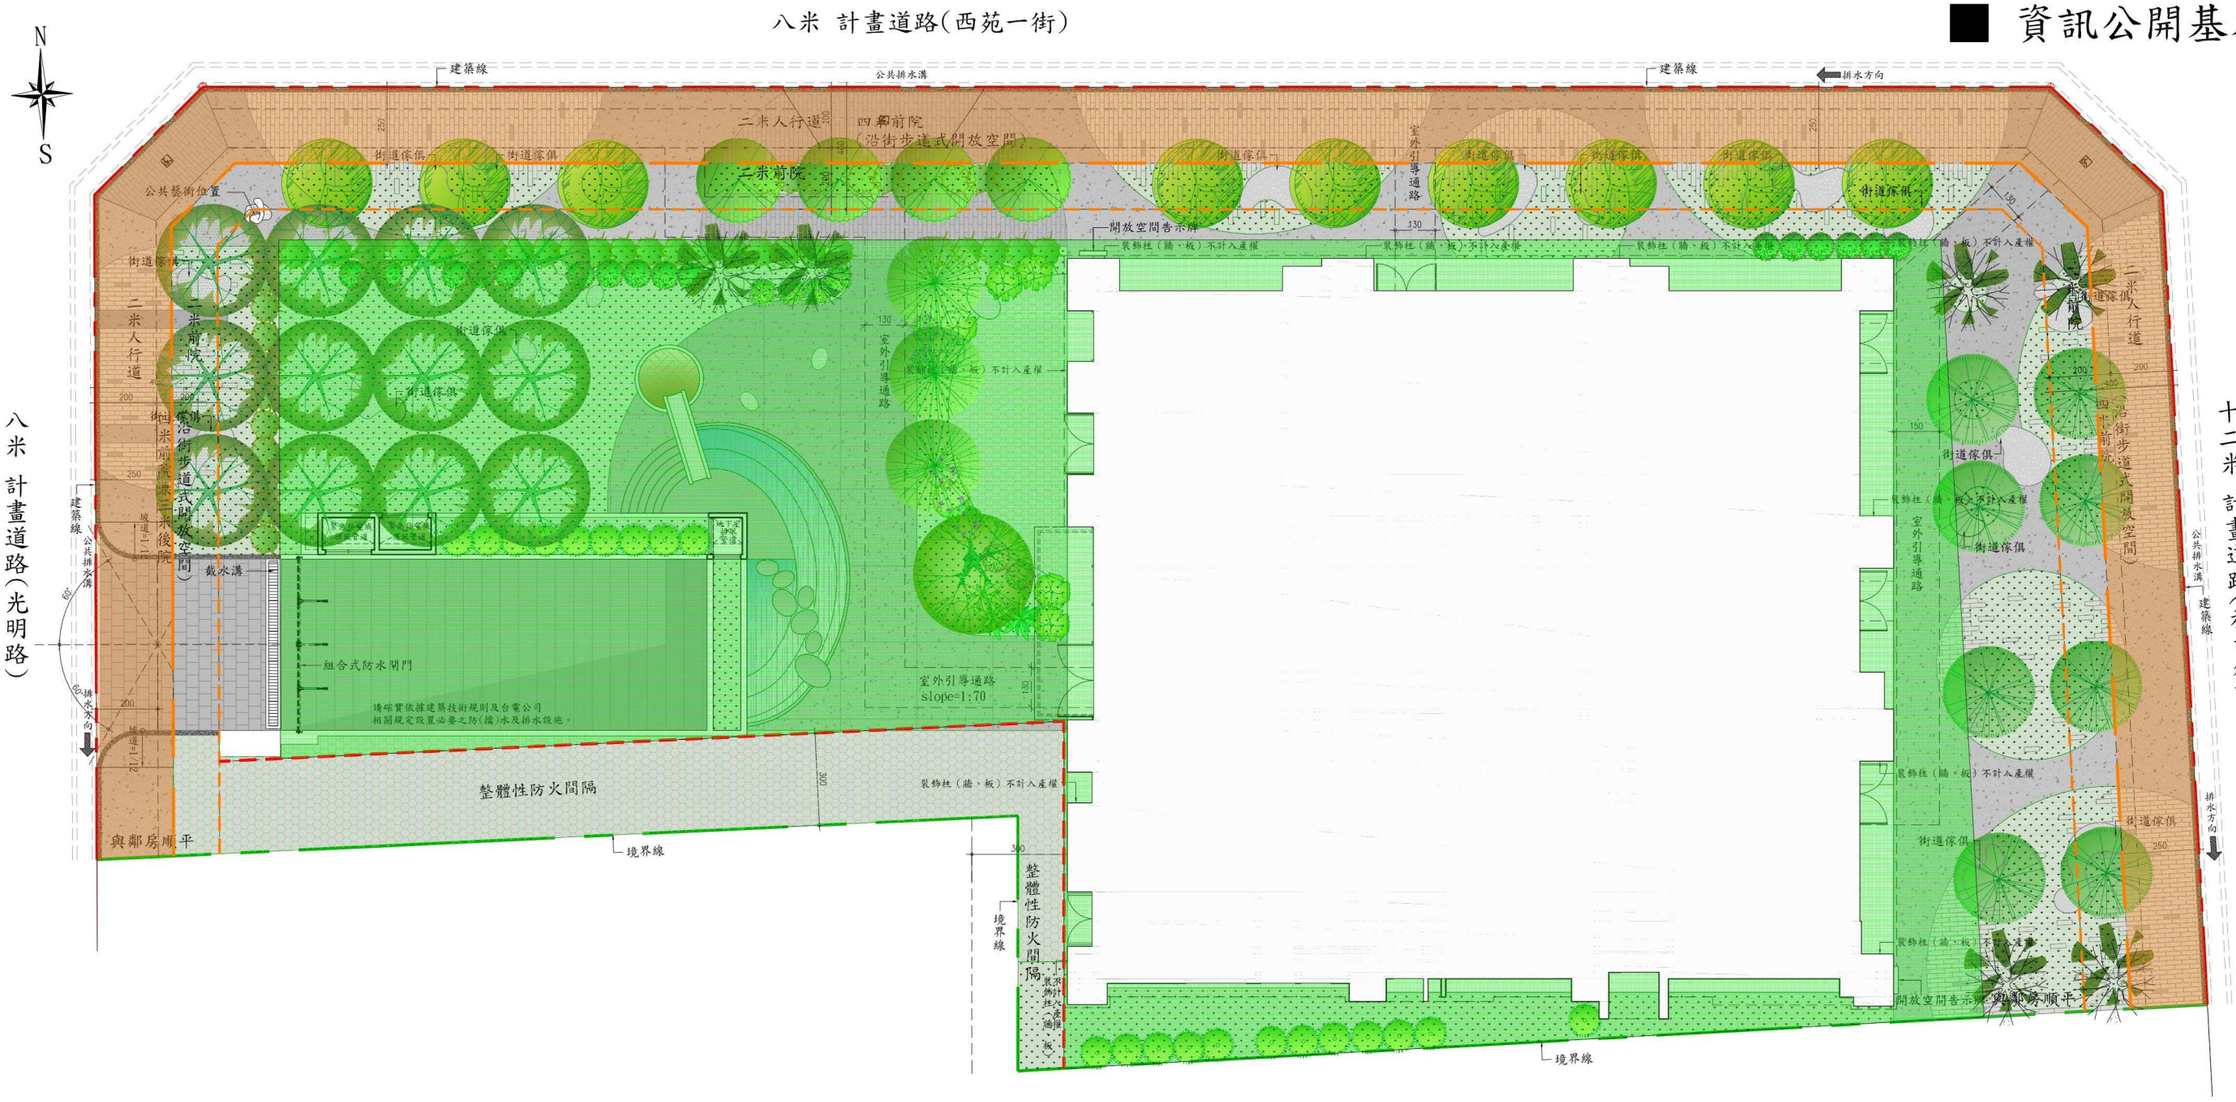


圖 例：

- 建築線
- 境界線
- 四米前院退縮線
- 整體性防火間隔
- 二.五米人行道淨寬範圍線
- 二.五米人行道淨寬範圍
- 私人後院或中庭