
二、壹層景觀平面圖

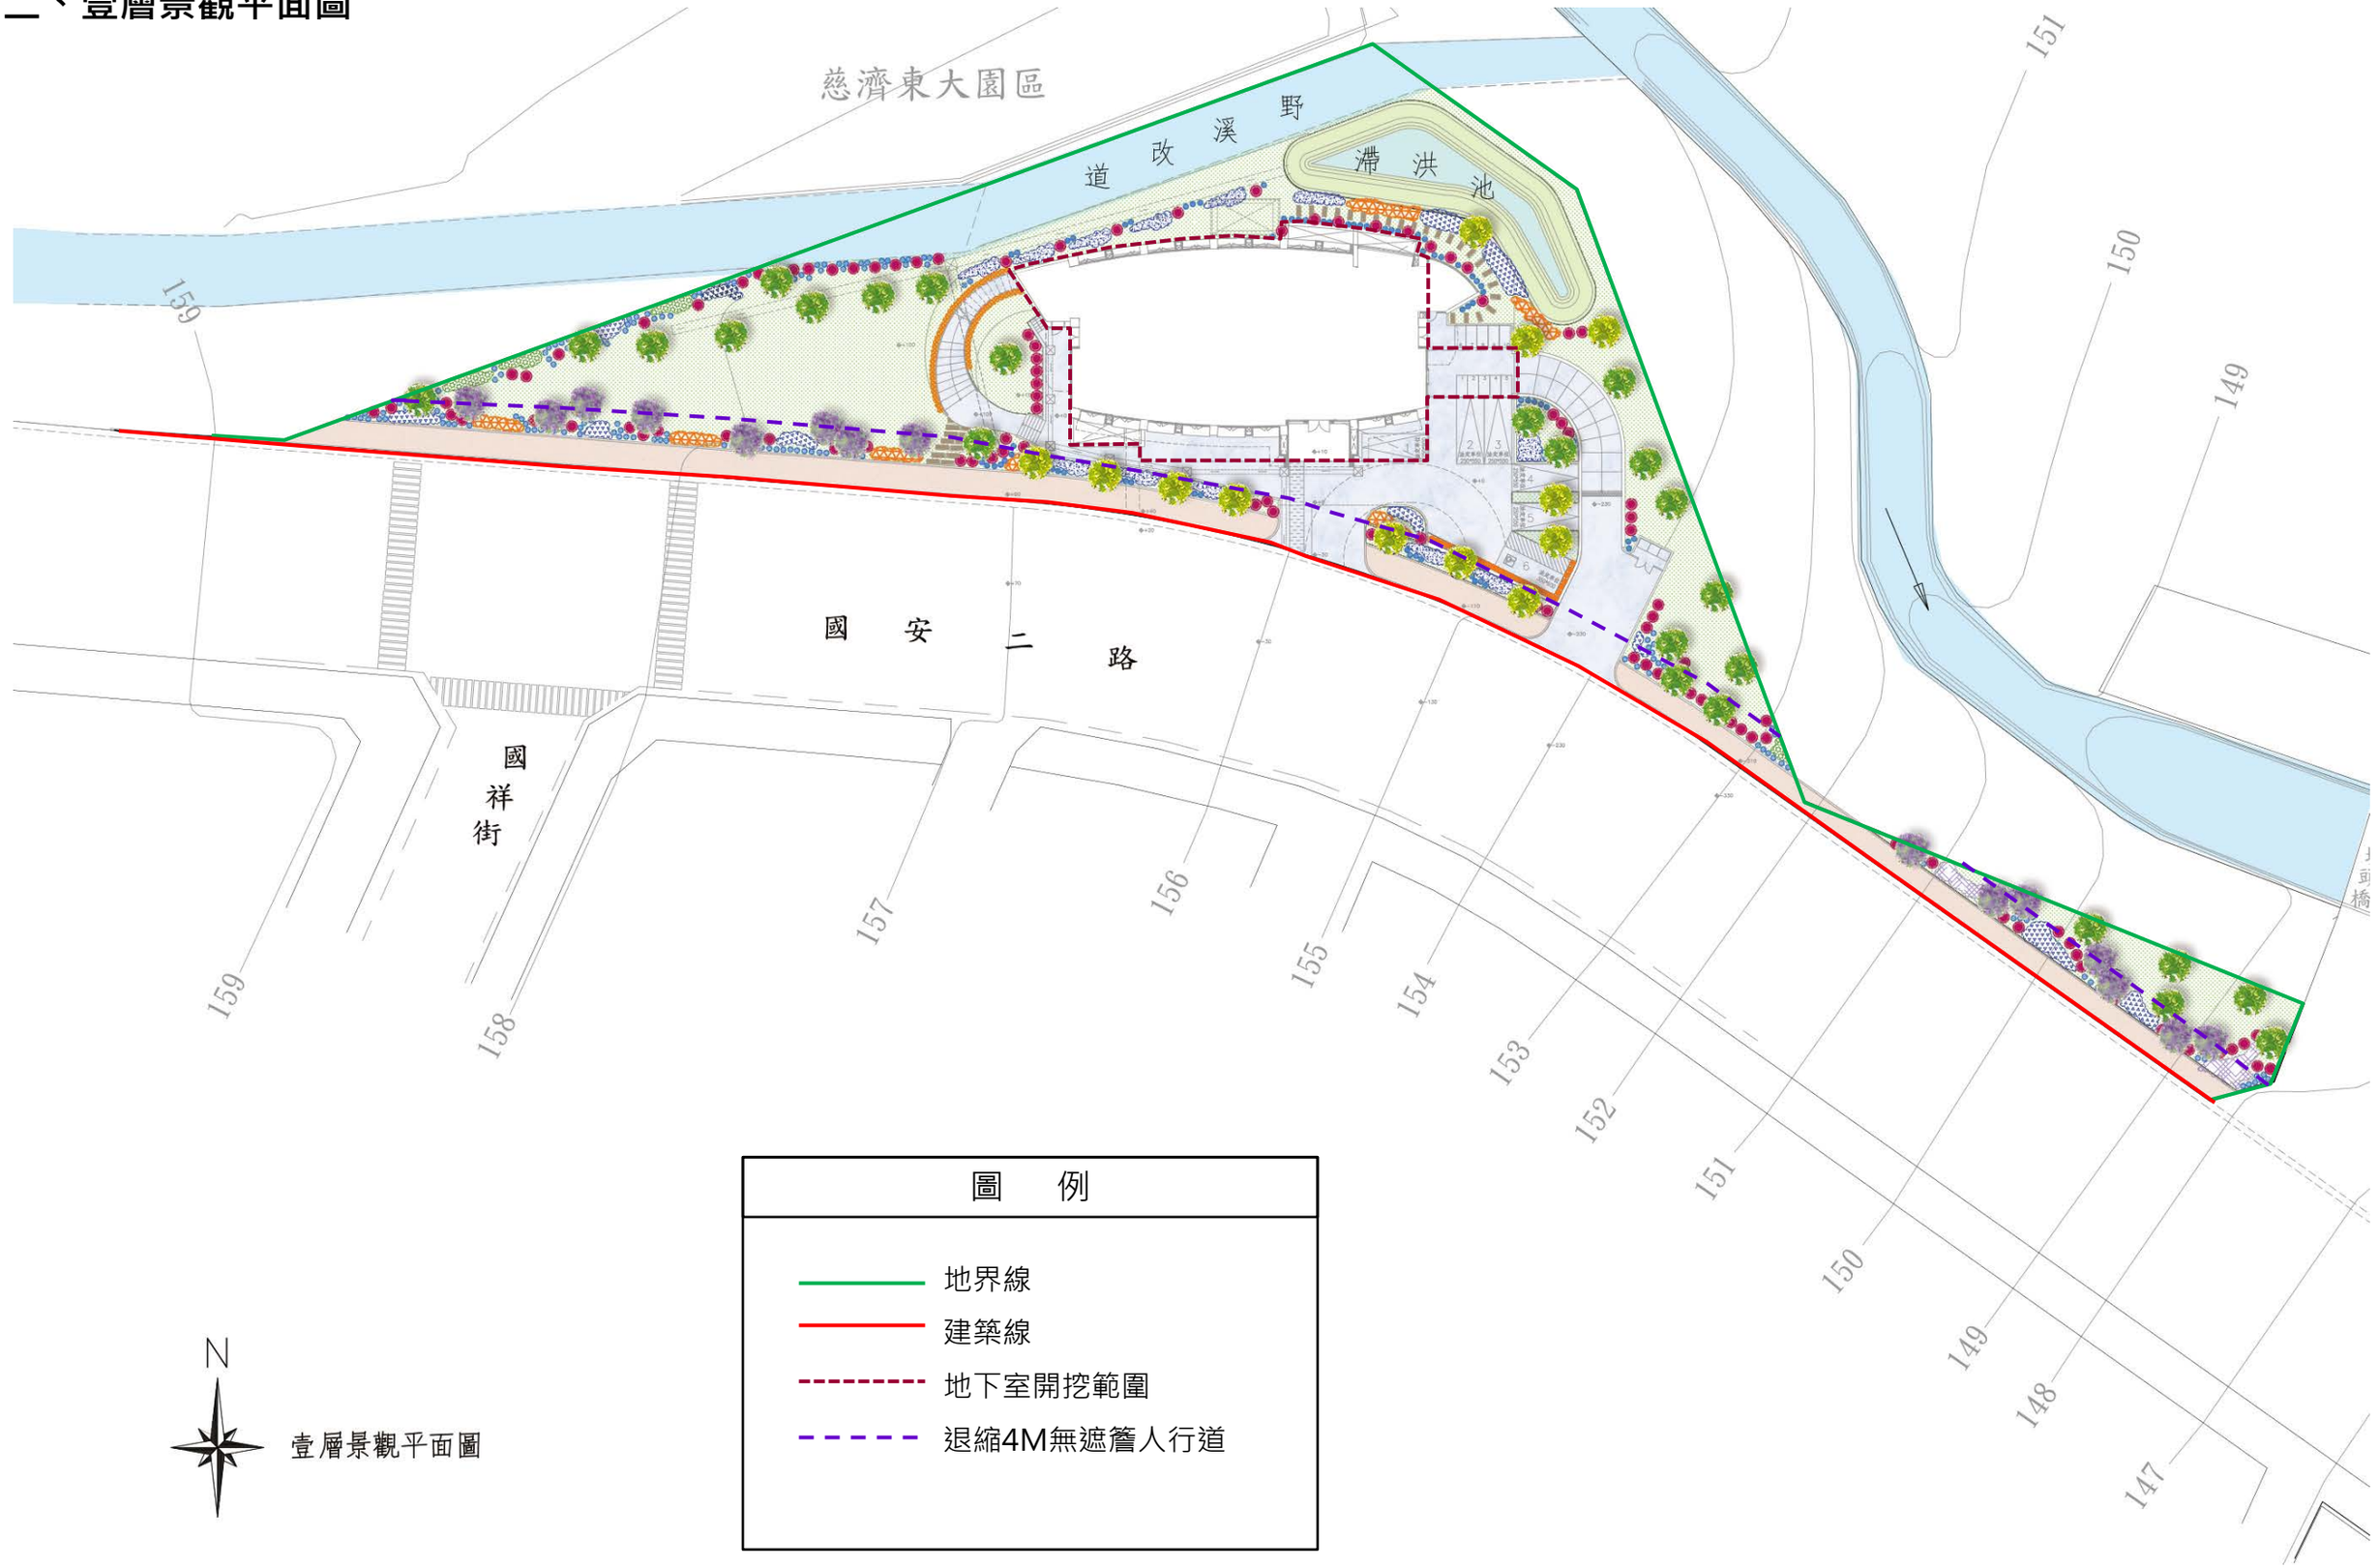

壹層景觀平面圖

圖　例
地界線
建築線
地下室開挖範圍
退縮4M無遮簷人行道