
一層植栽平面圖

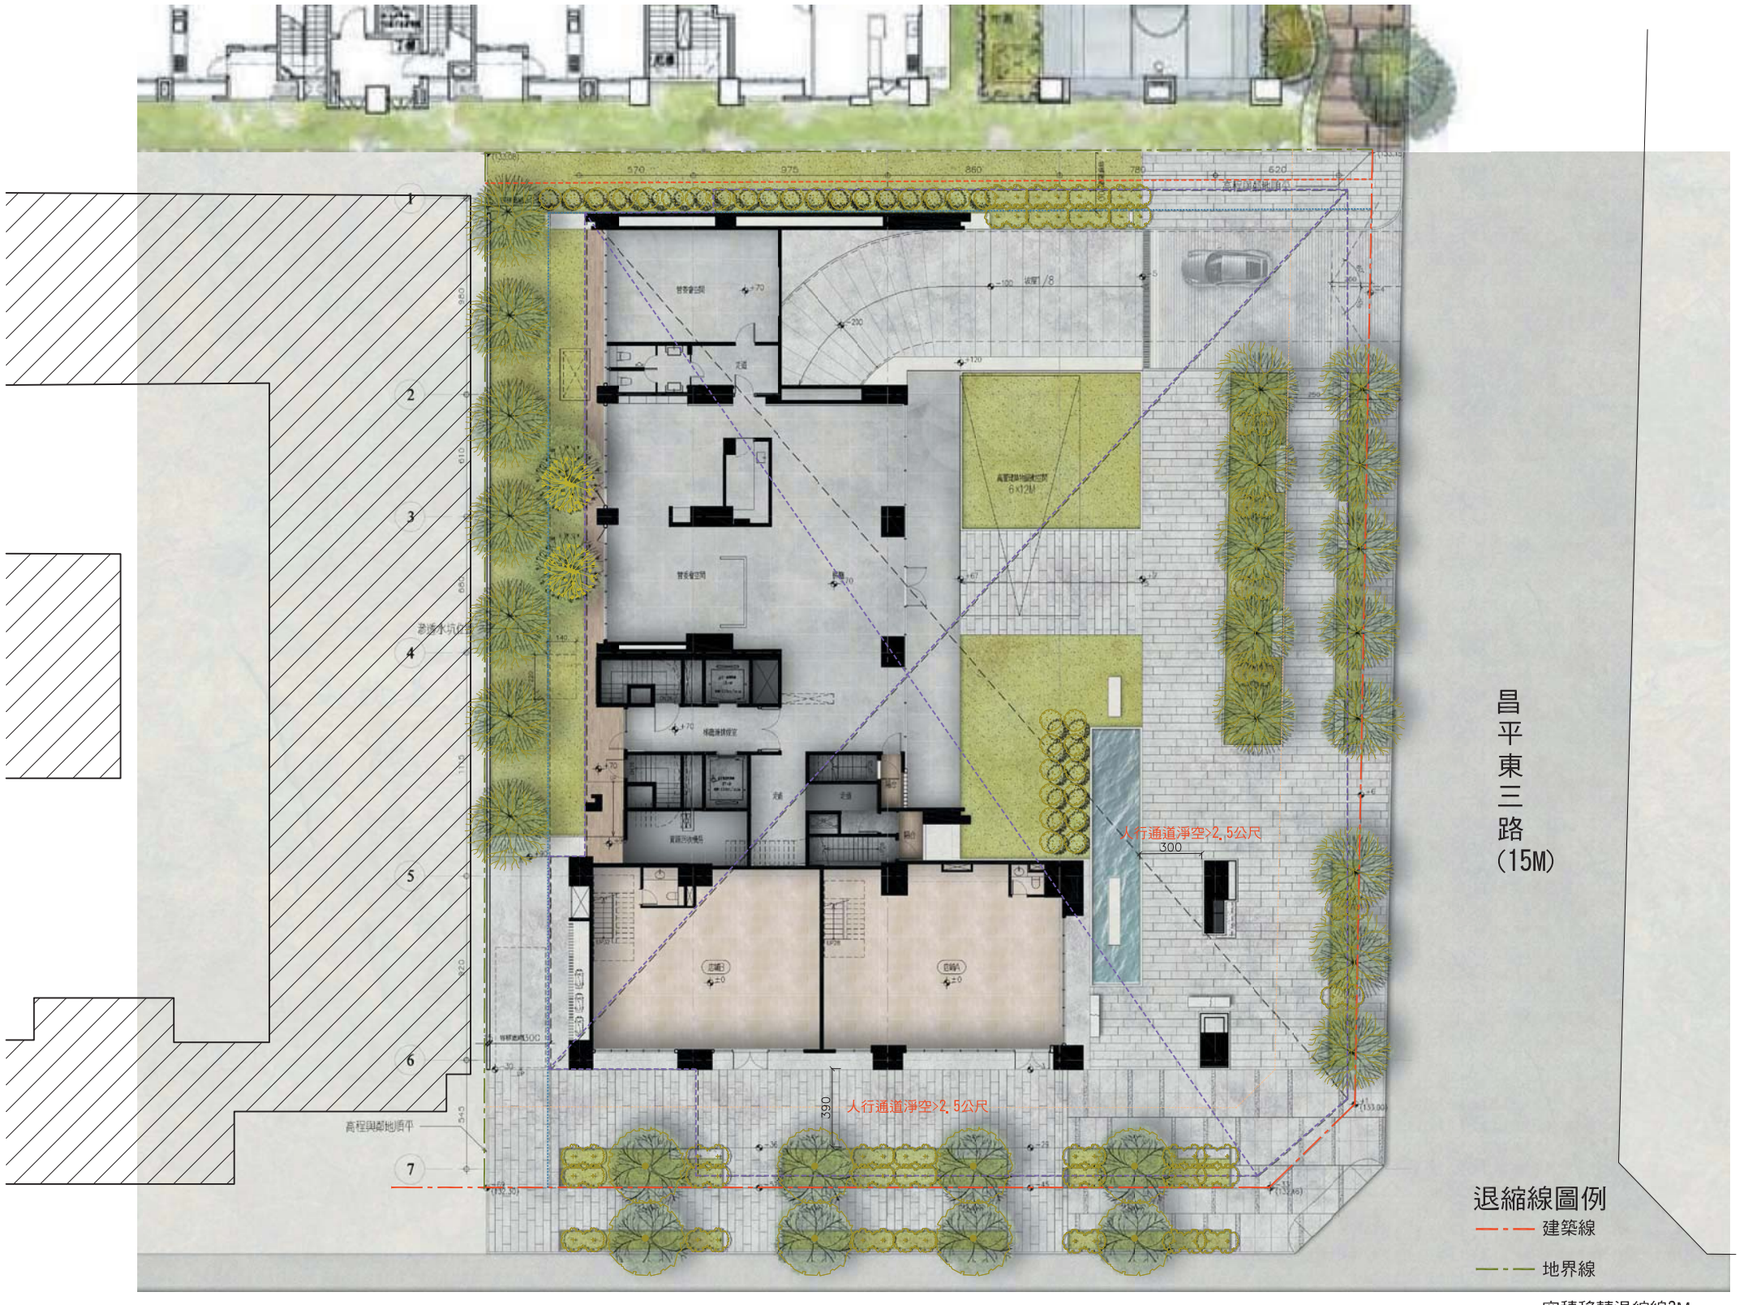

一層平面圖 1/300

崇德十路一段(25M)