
7.6 資訊公開基本資料

本公司同意提供本案下列資訊進行公開：
一、壹層景觀平面圖

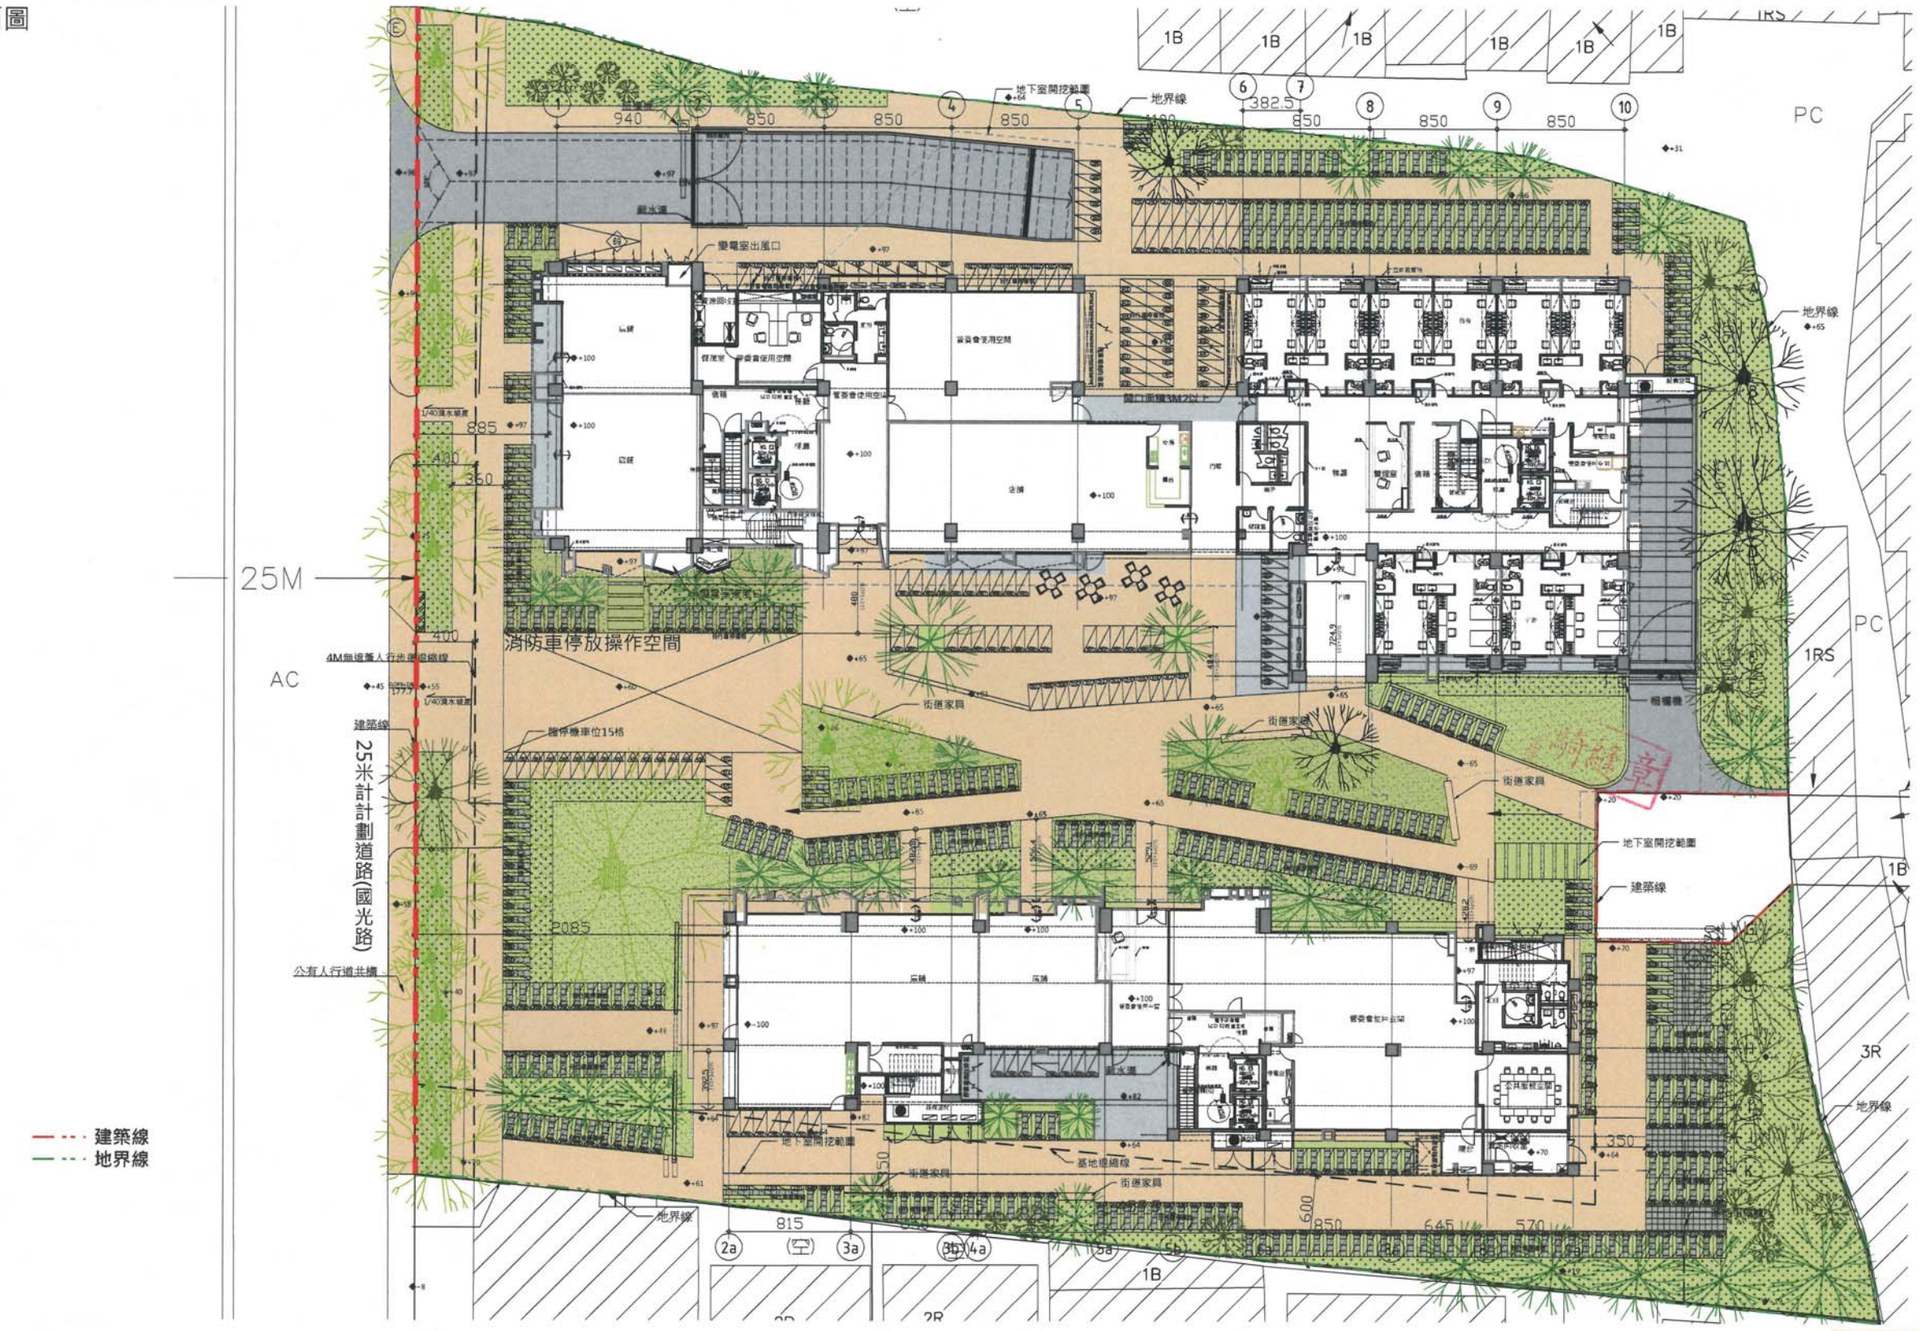

第一次變更設計