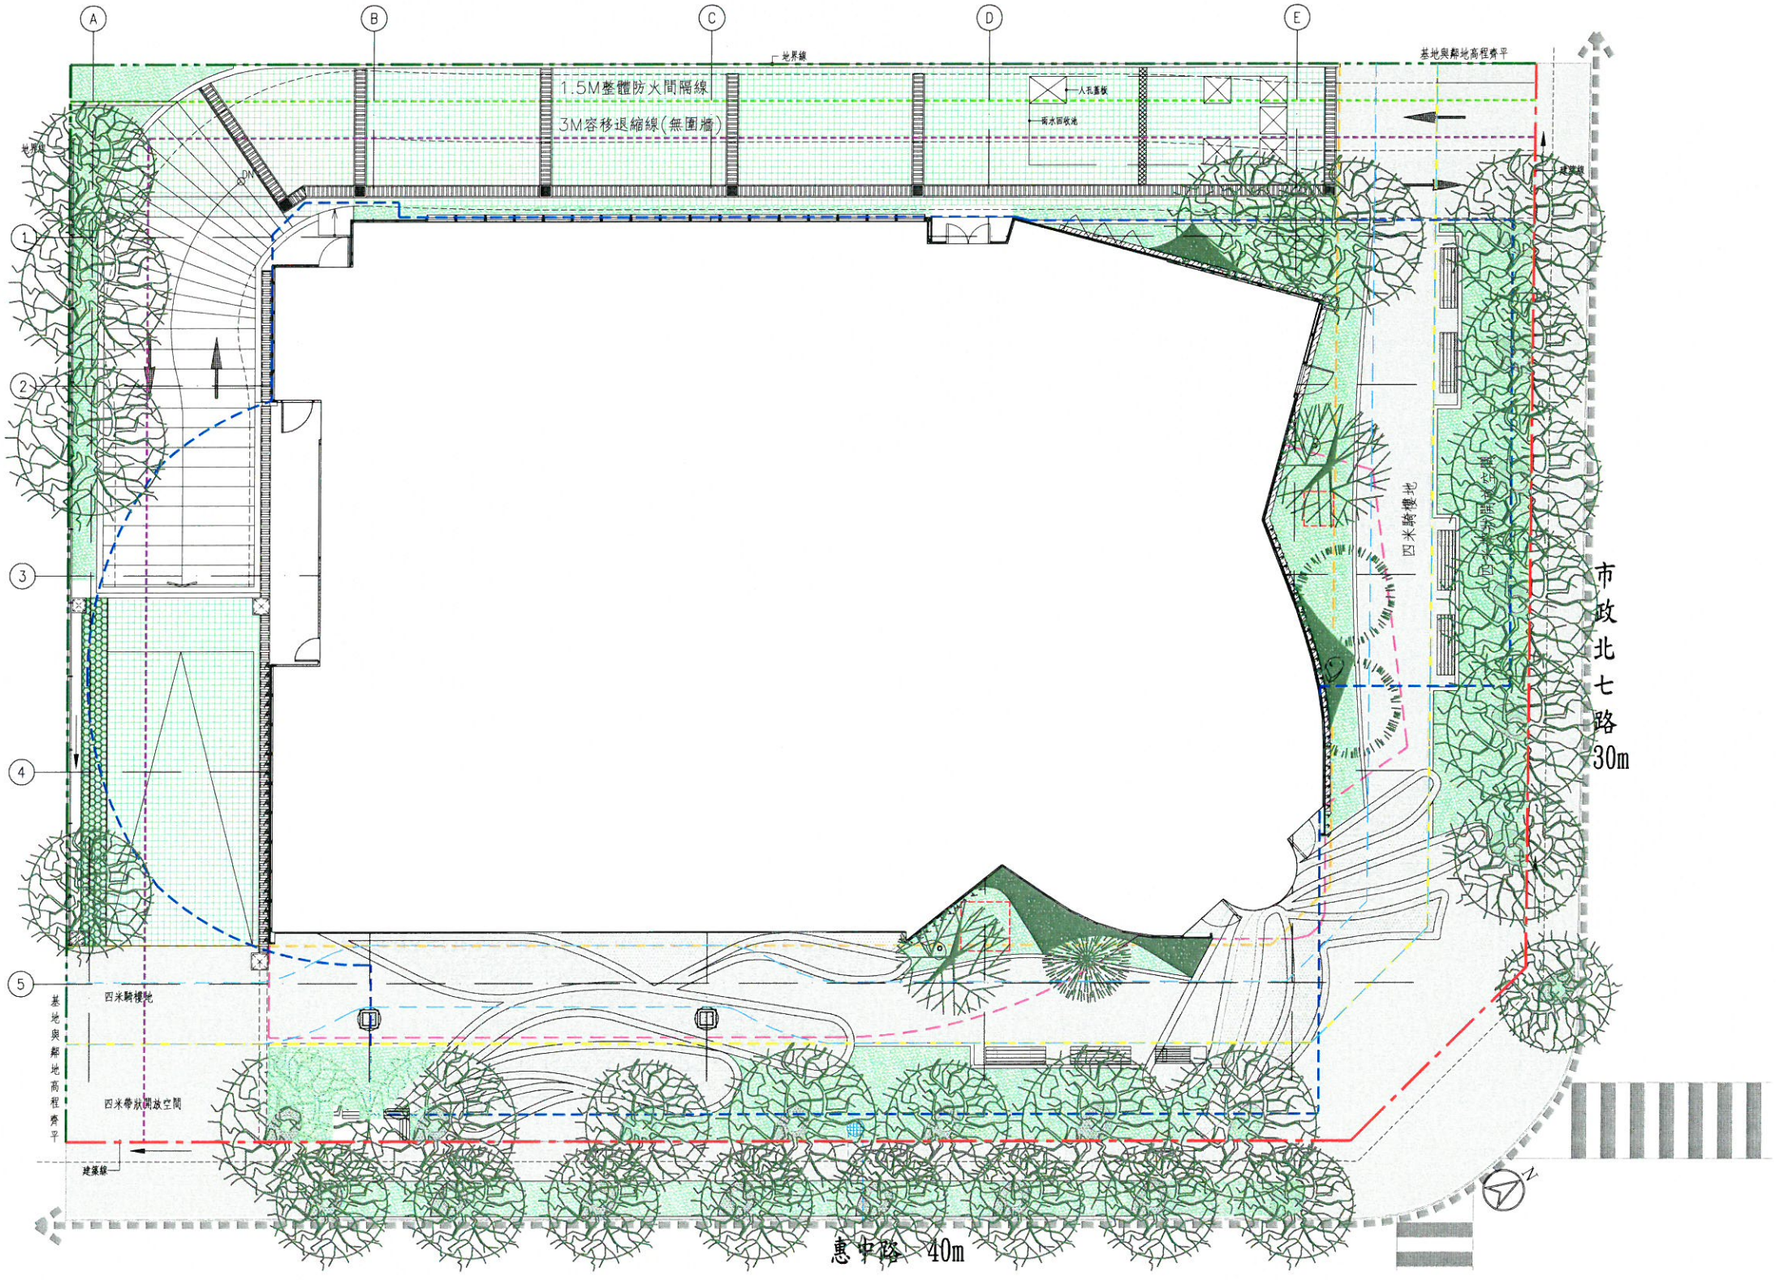


標註線索引圖

名稱	圖例
建築線	
境界線	
地下室開挖範圍線	
4m建築退縮線	
4m指定騎樓退縮線	
1.5m整體防火間隔	
3m容移退縮線	
騎樓投影線	
騎樓淨寬	
人行道認養計畫範圍線	