
伍. 附 件

依都市設計工程科幹事意見第9條： 資訊公開資料壹層景觀配置平面圖
資訊公開相關圖說於申請審定書
階段更新至最後版本。

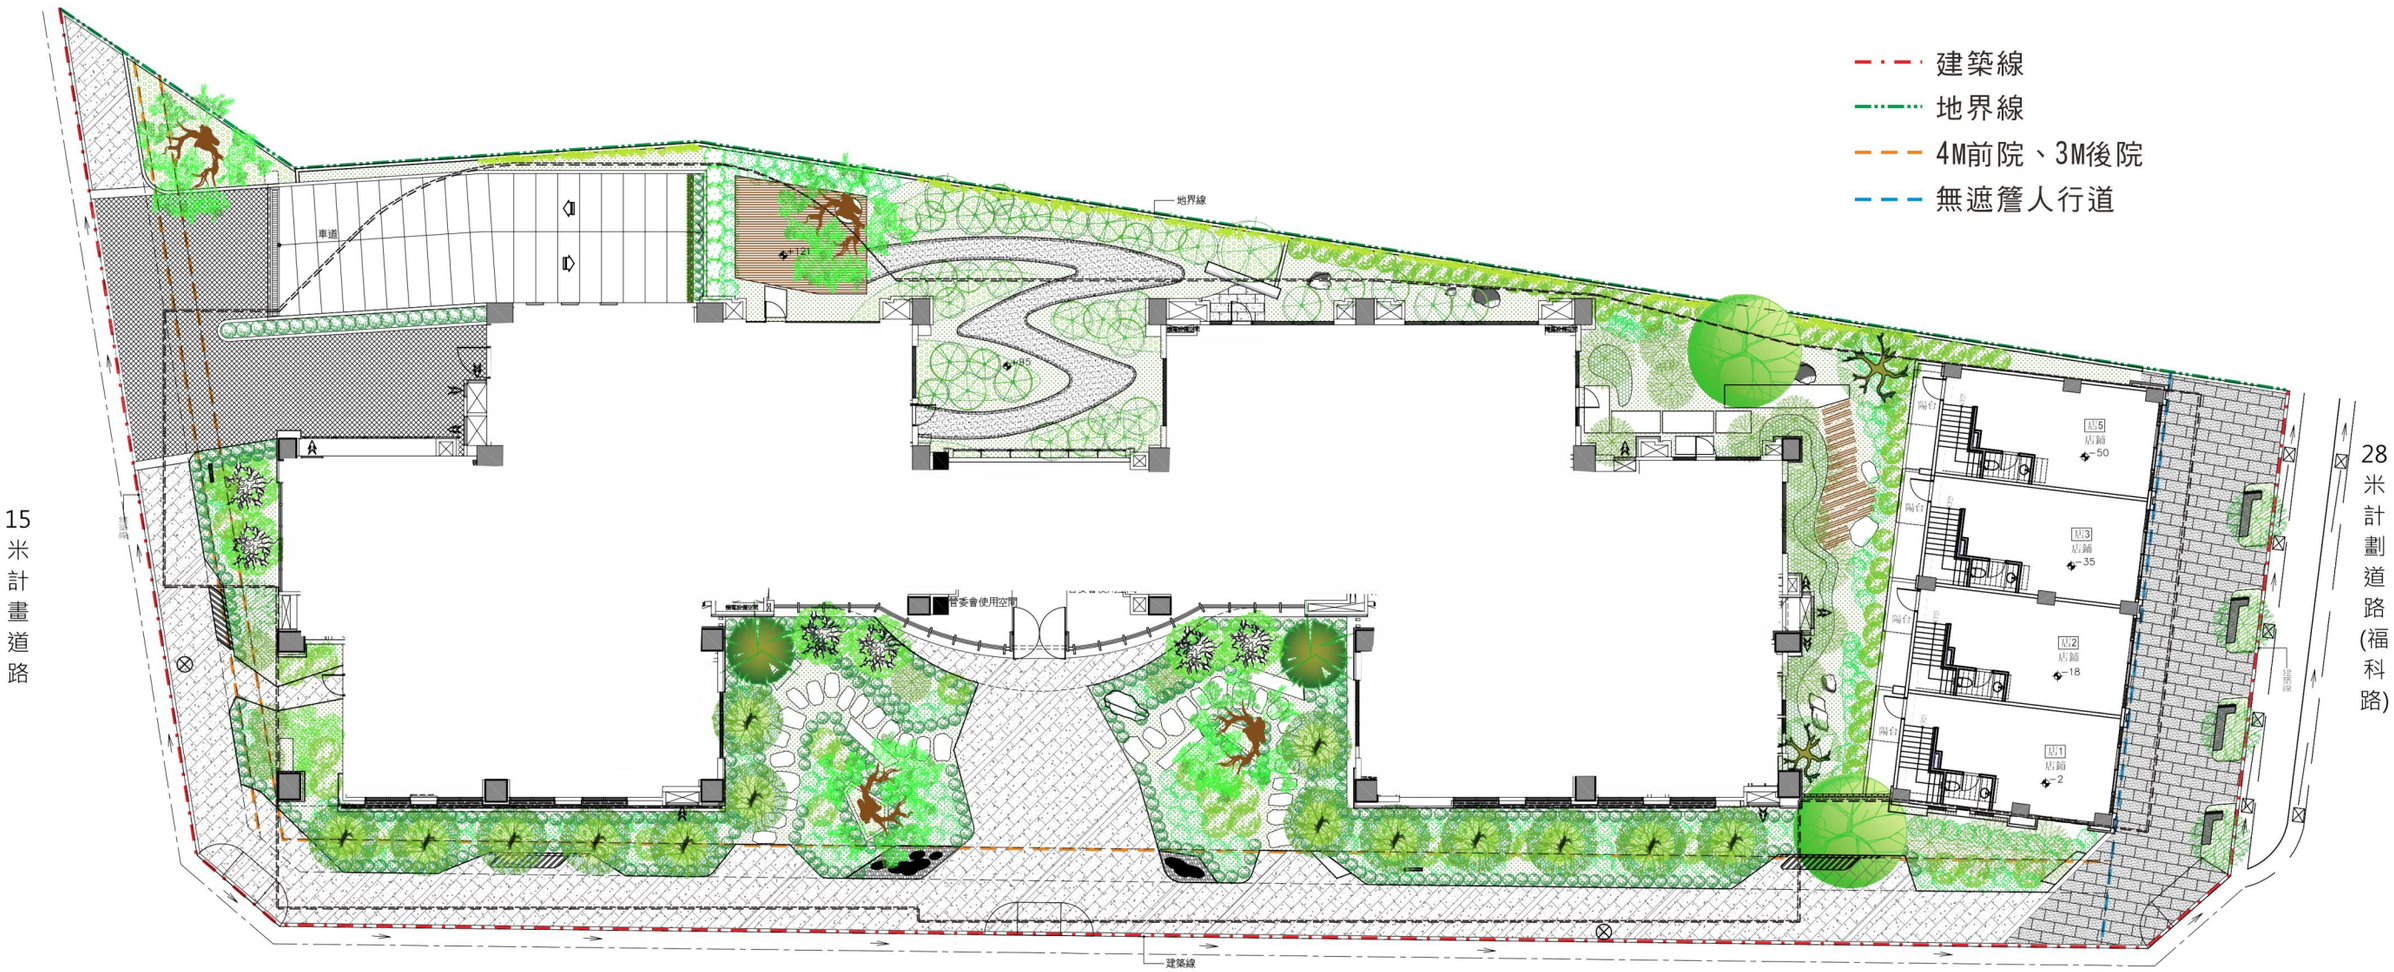

壹層平面圖