
捌・資訊公開

8-2 一層景觀平面圖

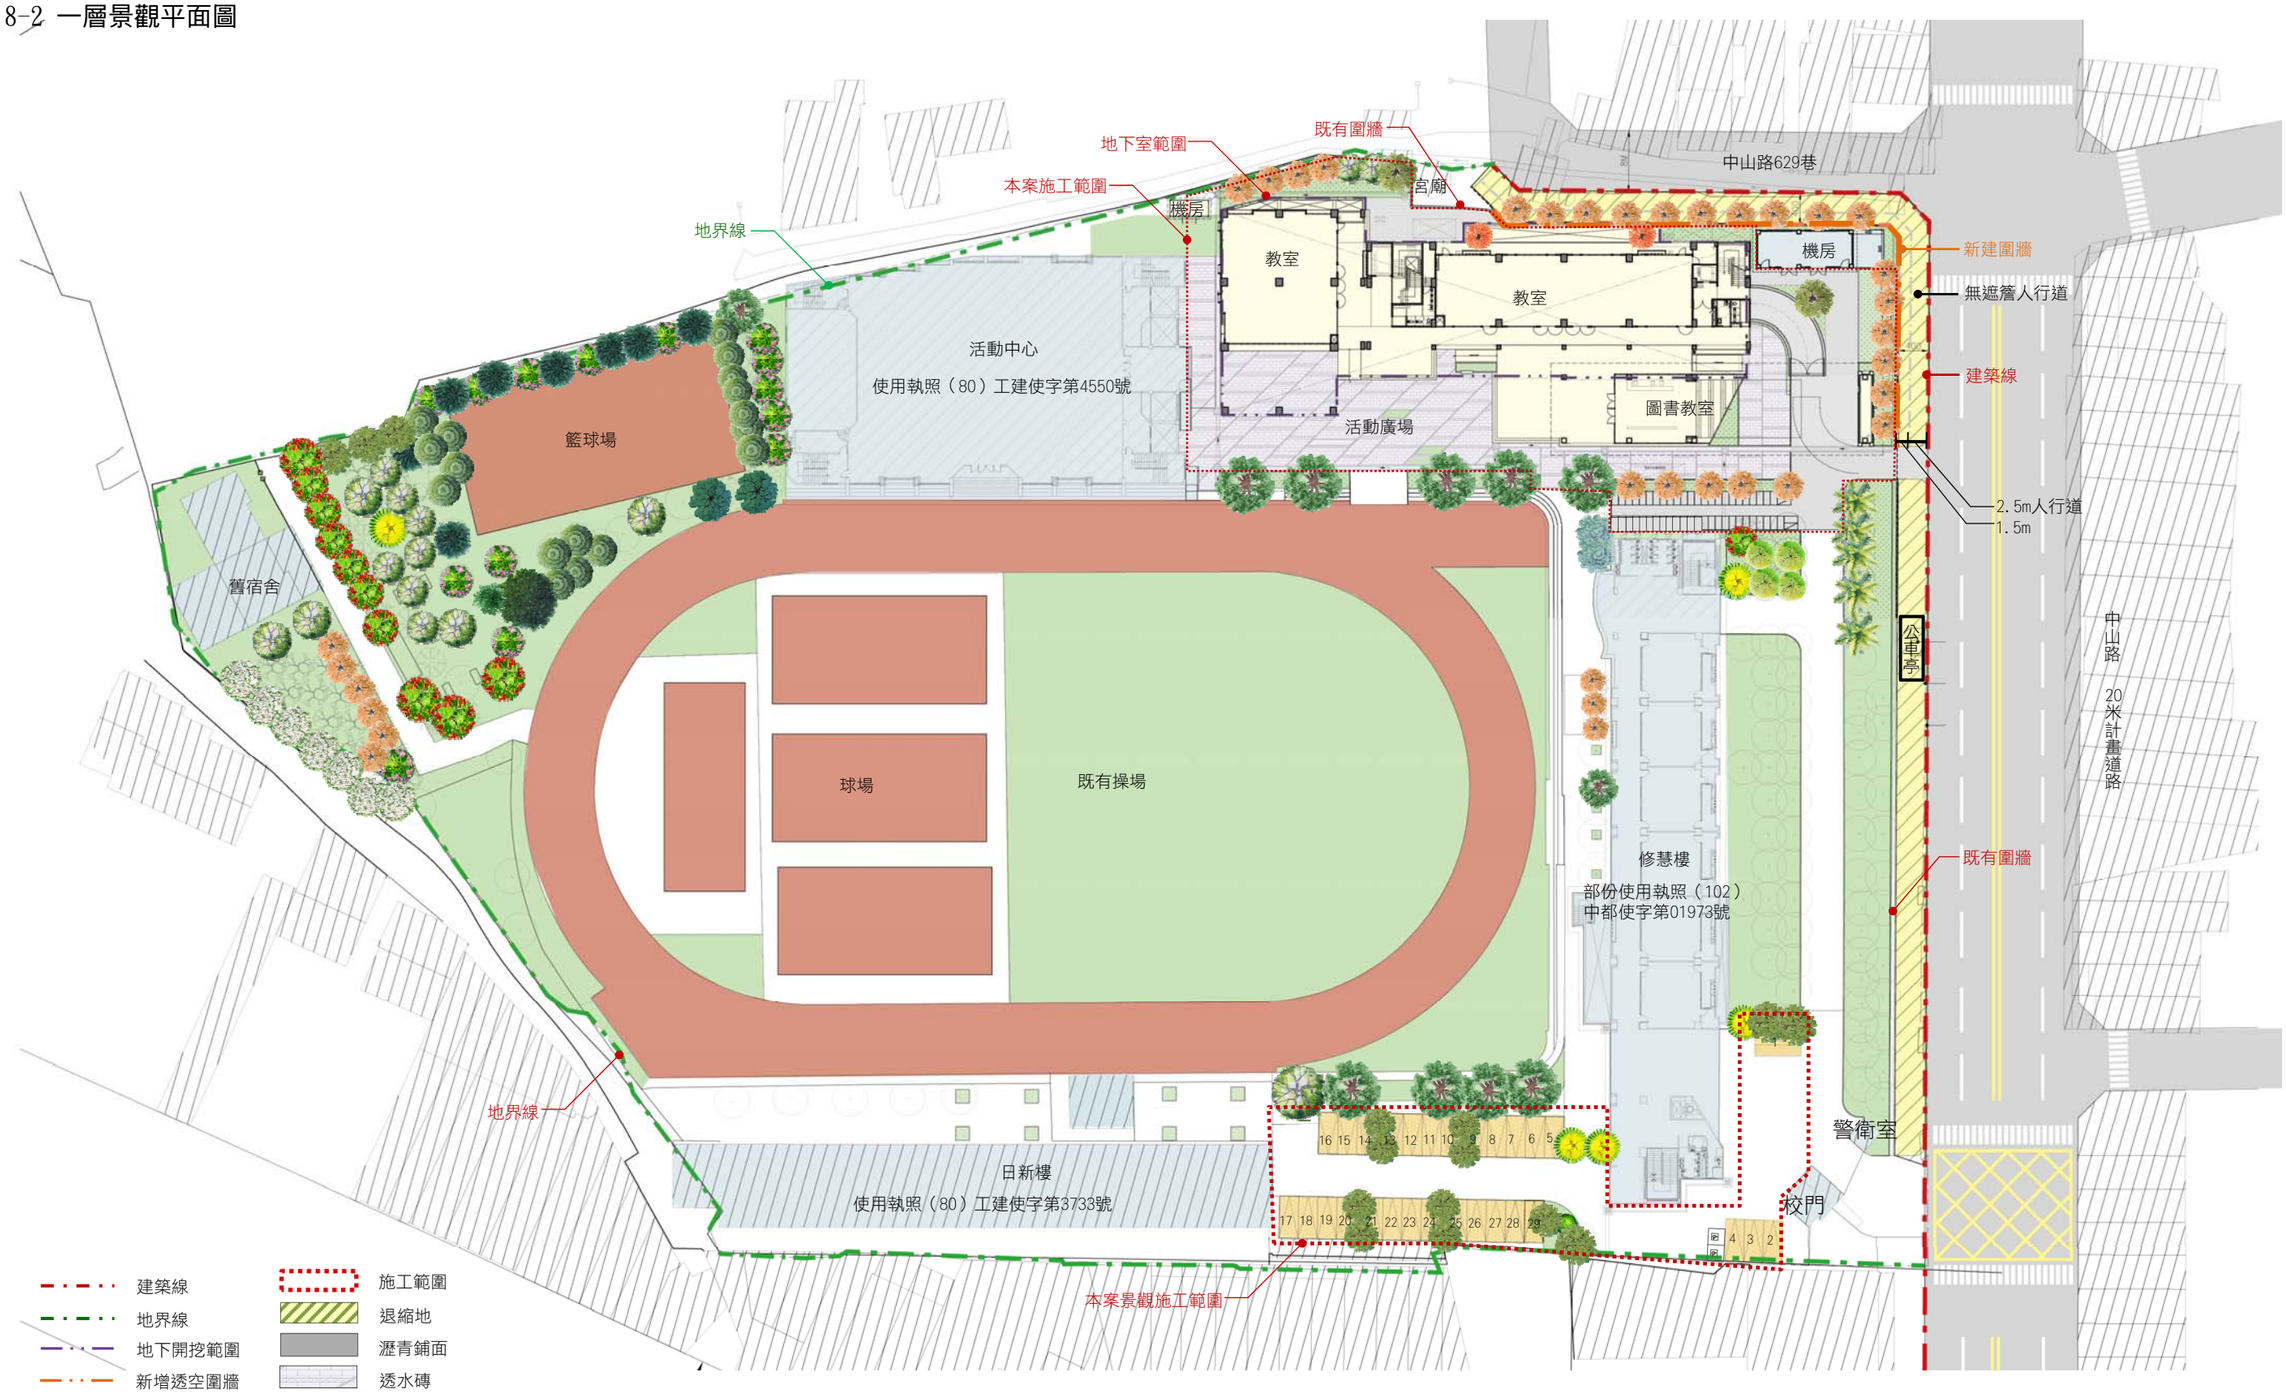

景觀平面配置圖