
■ 資訊公開基本資料
(壹層景觀平面圖)

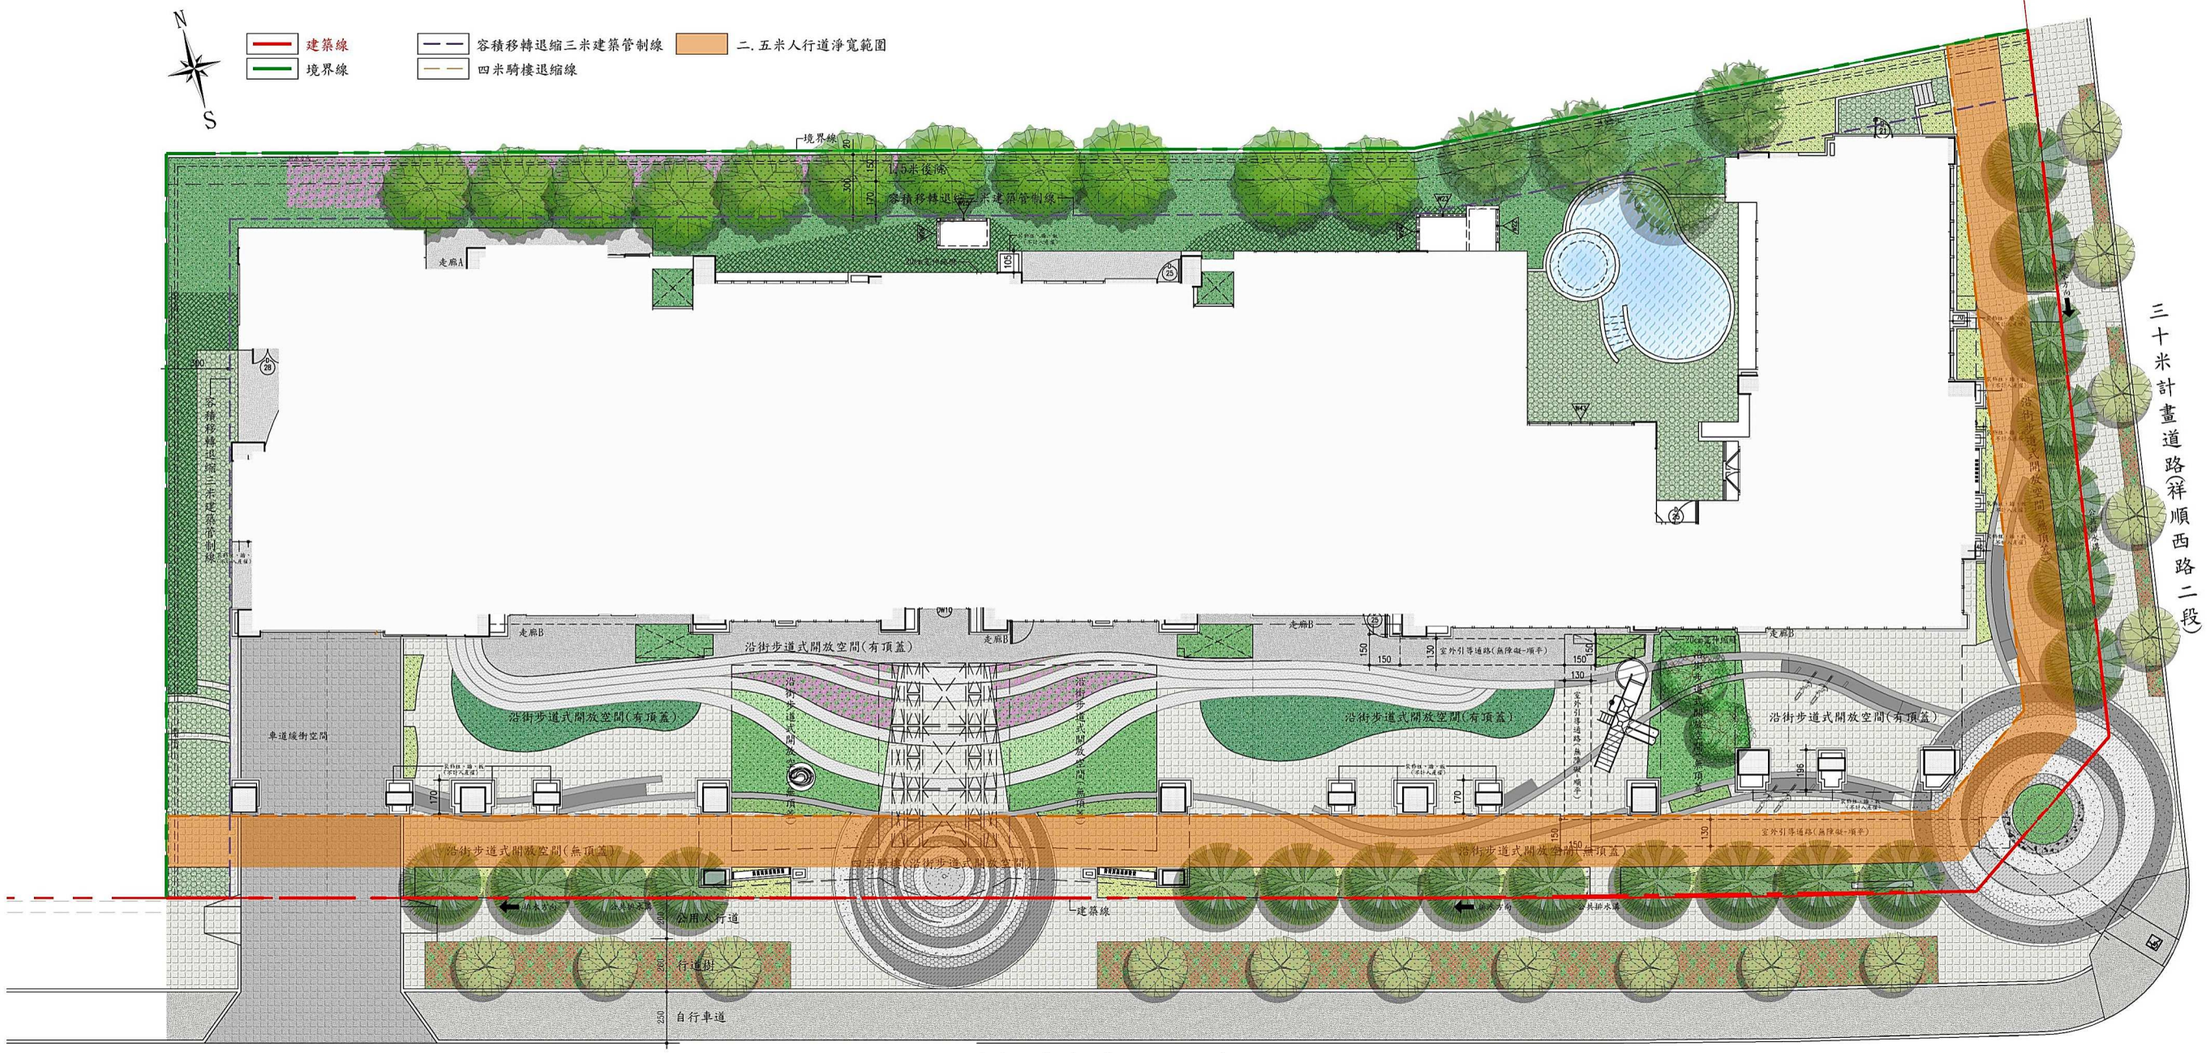

五十米計畫道路(太原路三段)