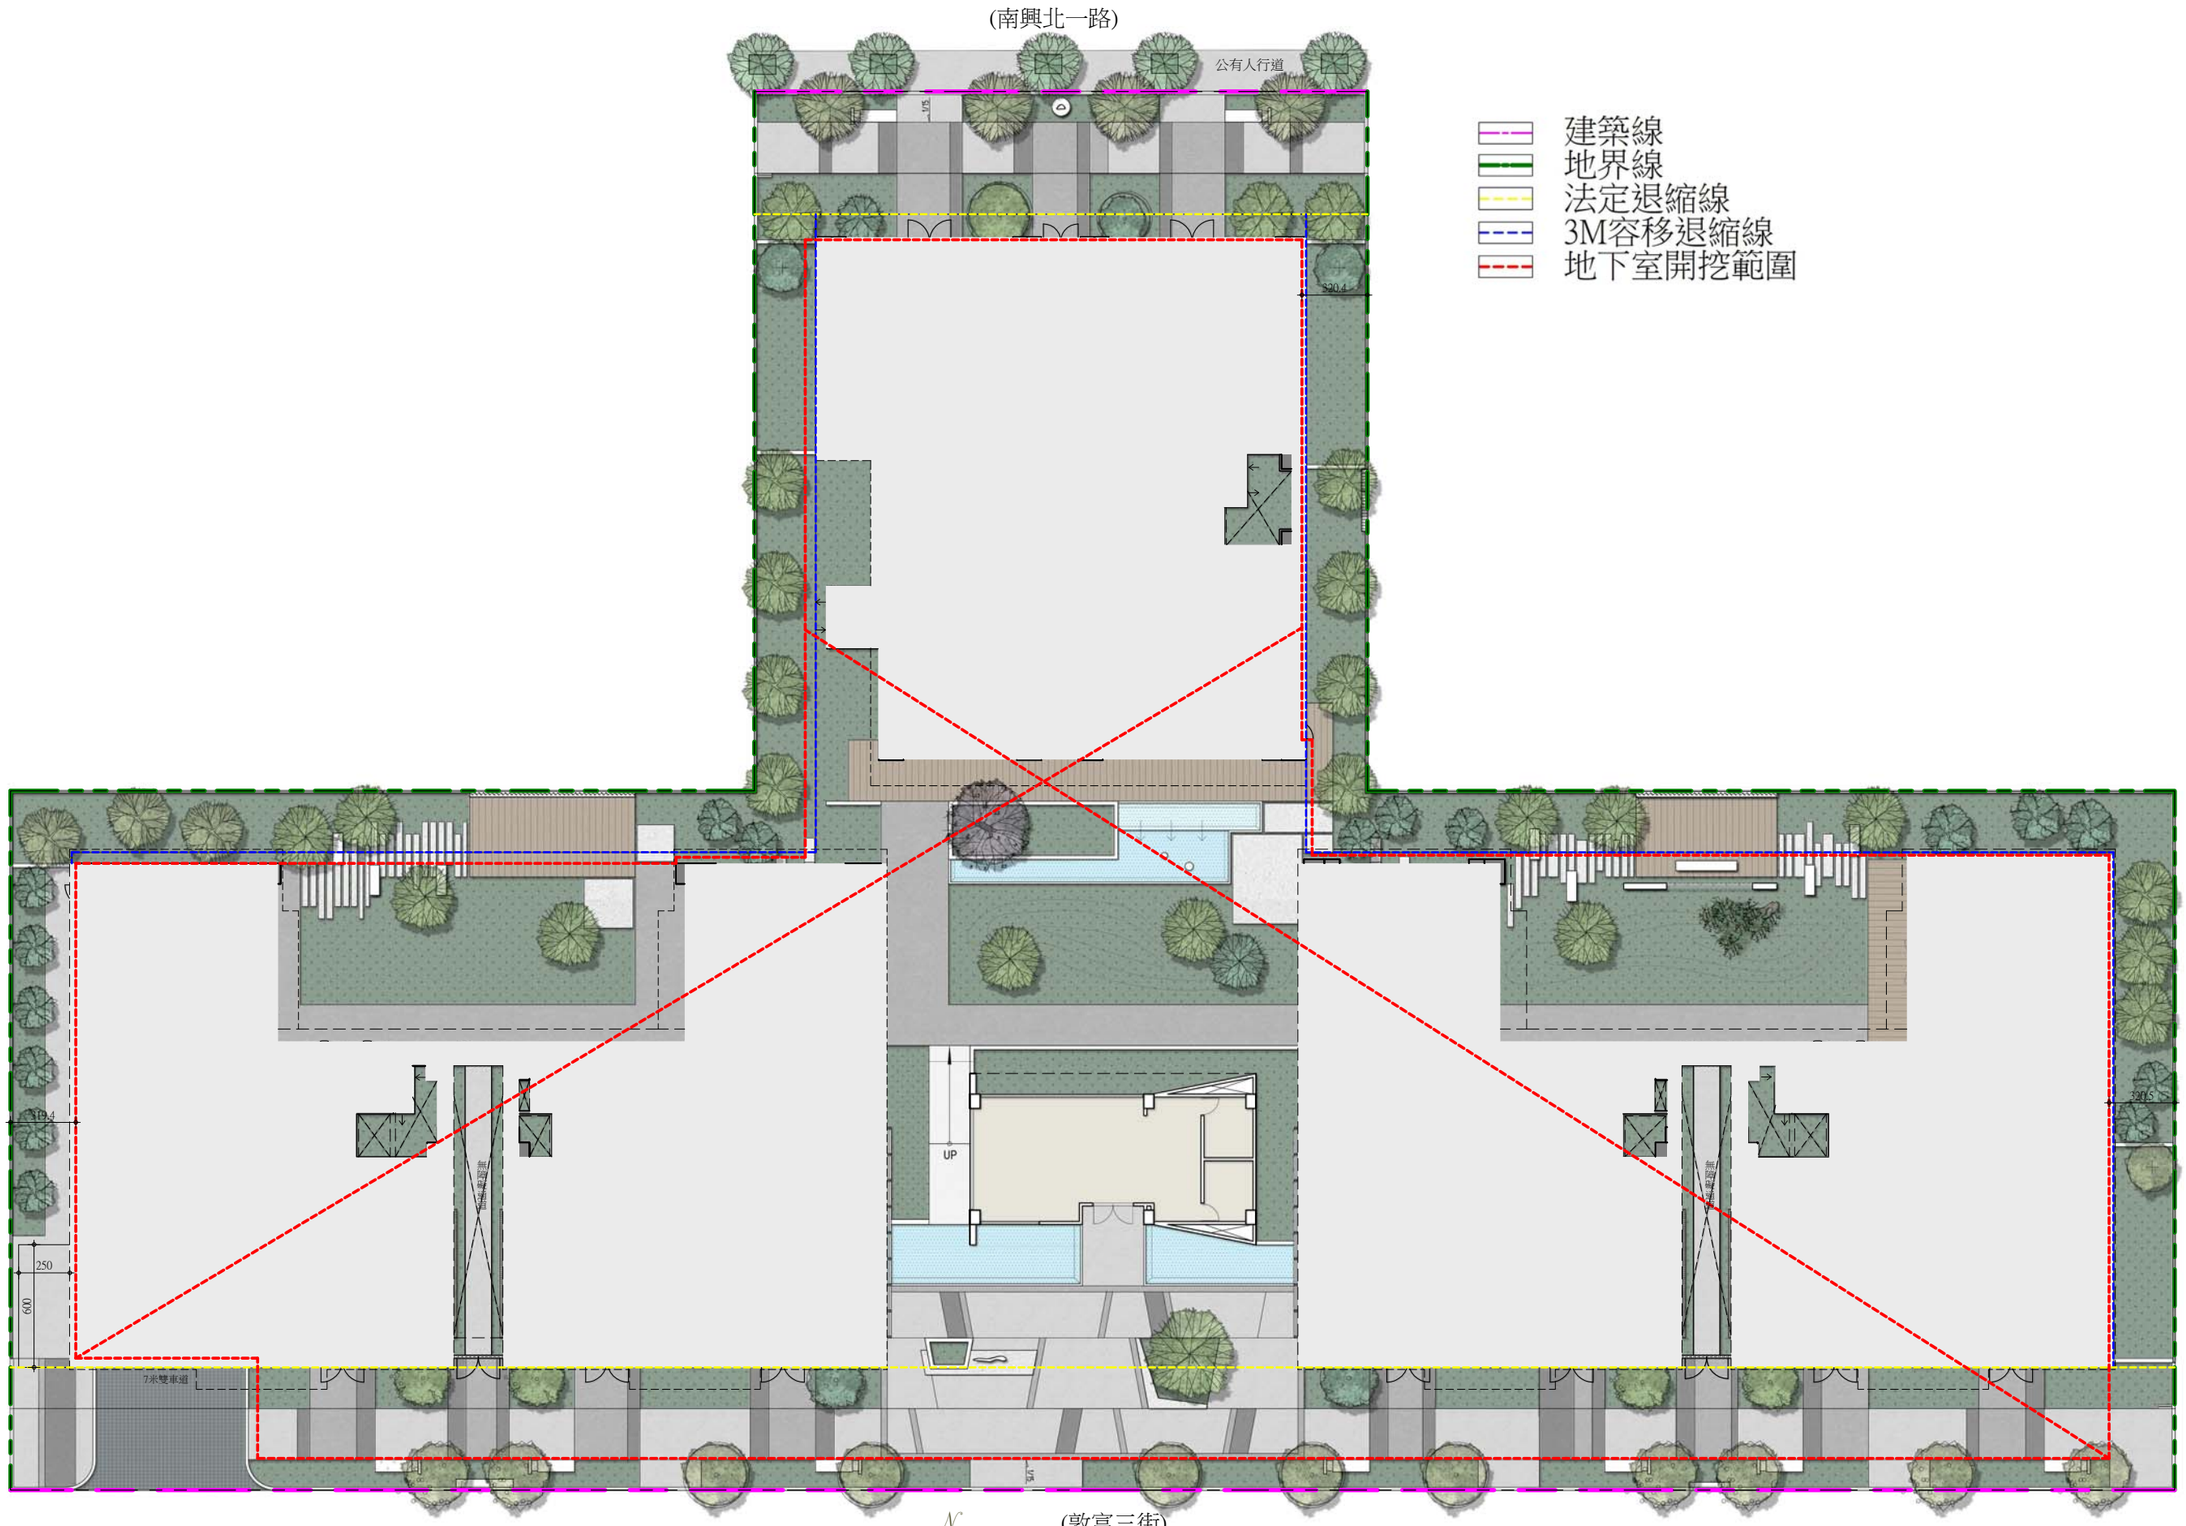


壹層景觀平面圖 scale= 1：300