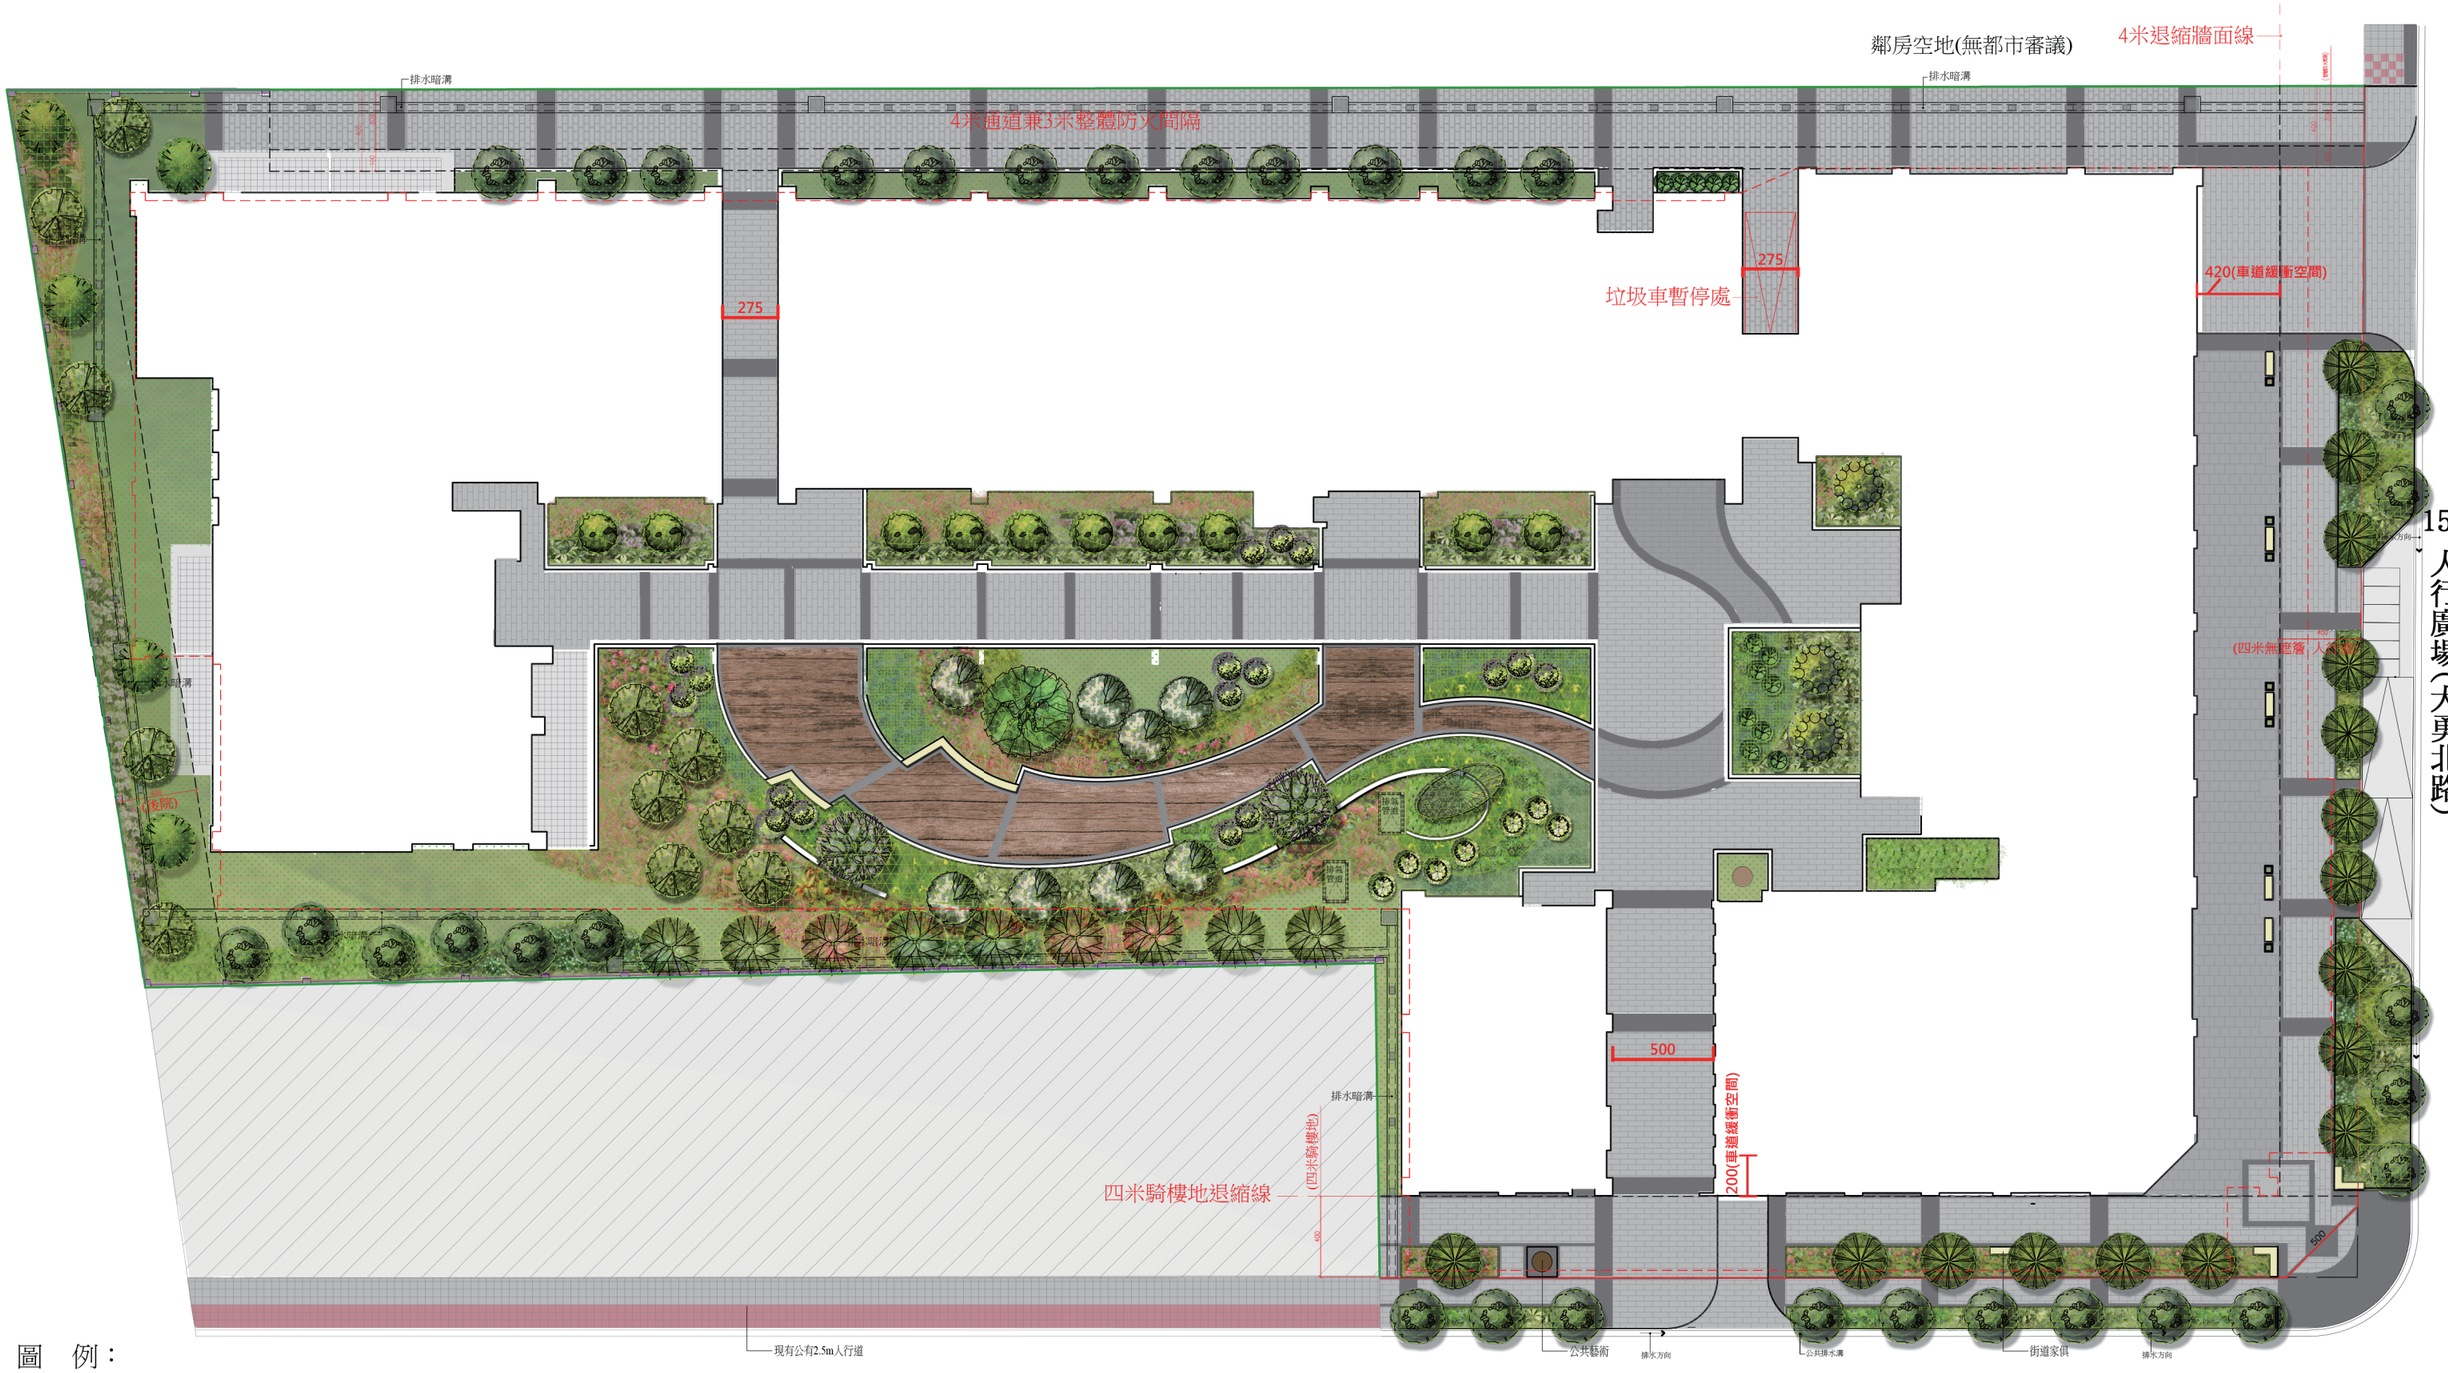


圖　例：

- 建築線
- 地界線
- 地下室開挖範圍
- 整體防火間隔
- 雜項工作物 (圍牆)
- 街道家俱
- 公共藝術