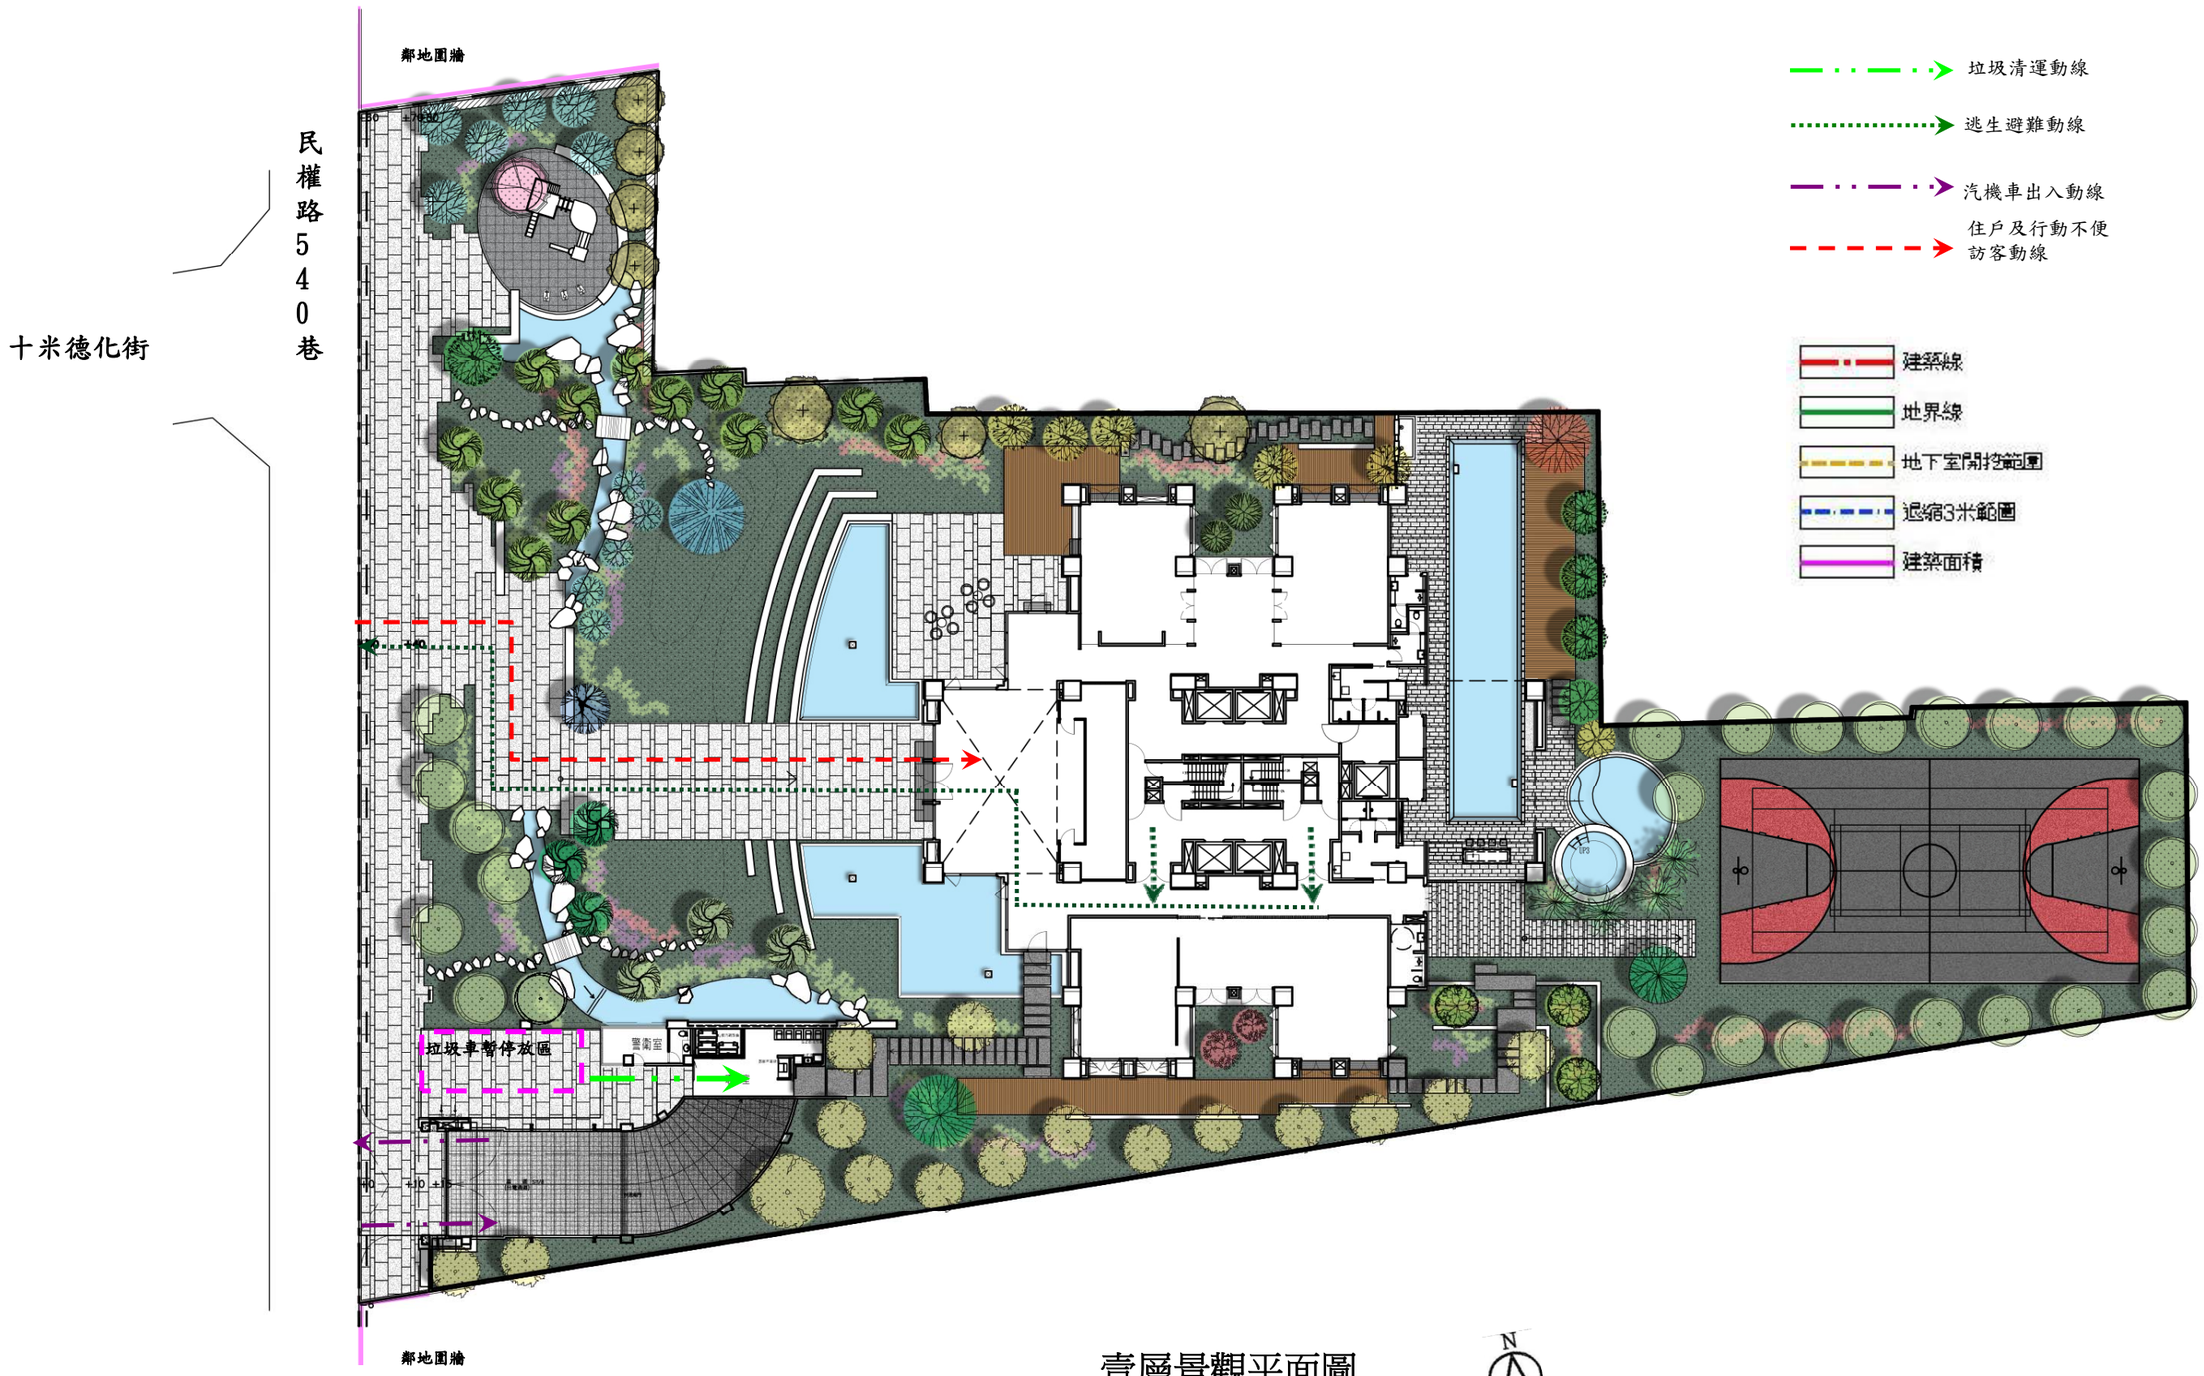

垃圾清運動線
逃生避難動線
汽機車出入動線
住戶及行動不便
訪客動線
建築線
地界線
地下室開挖範圍
退縮3米範圍
建築面積
鄰地圍牆
民權路540巷
十米德化街
垃圾車暫停放區
N

壹層景觀平面圖