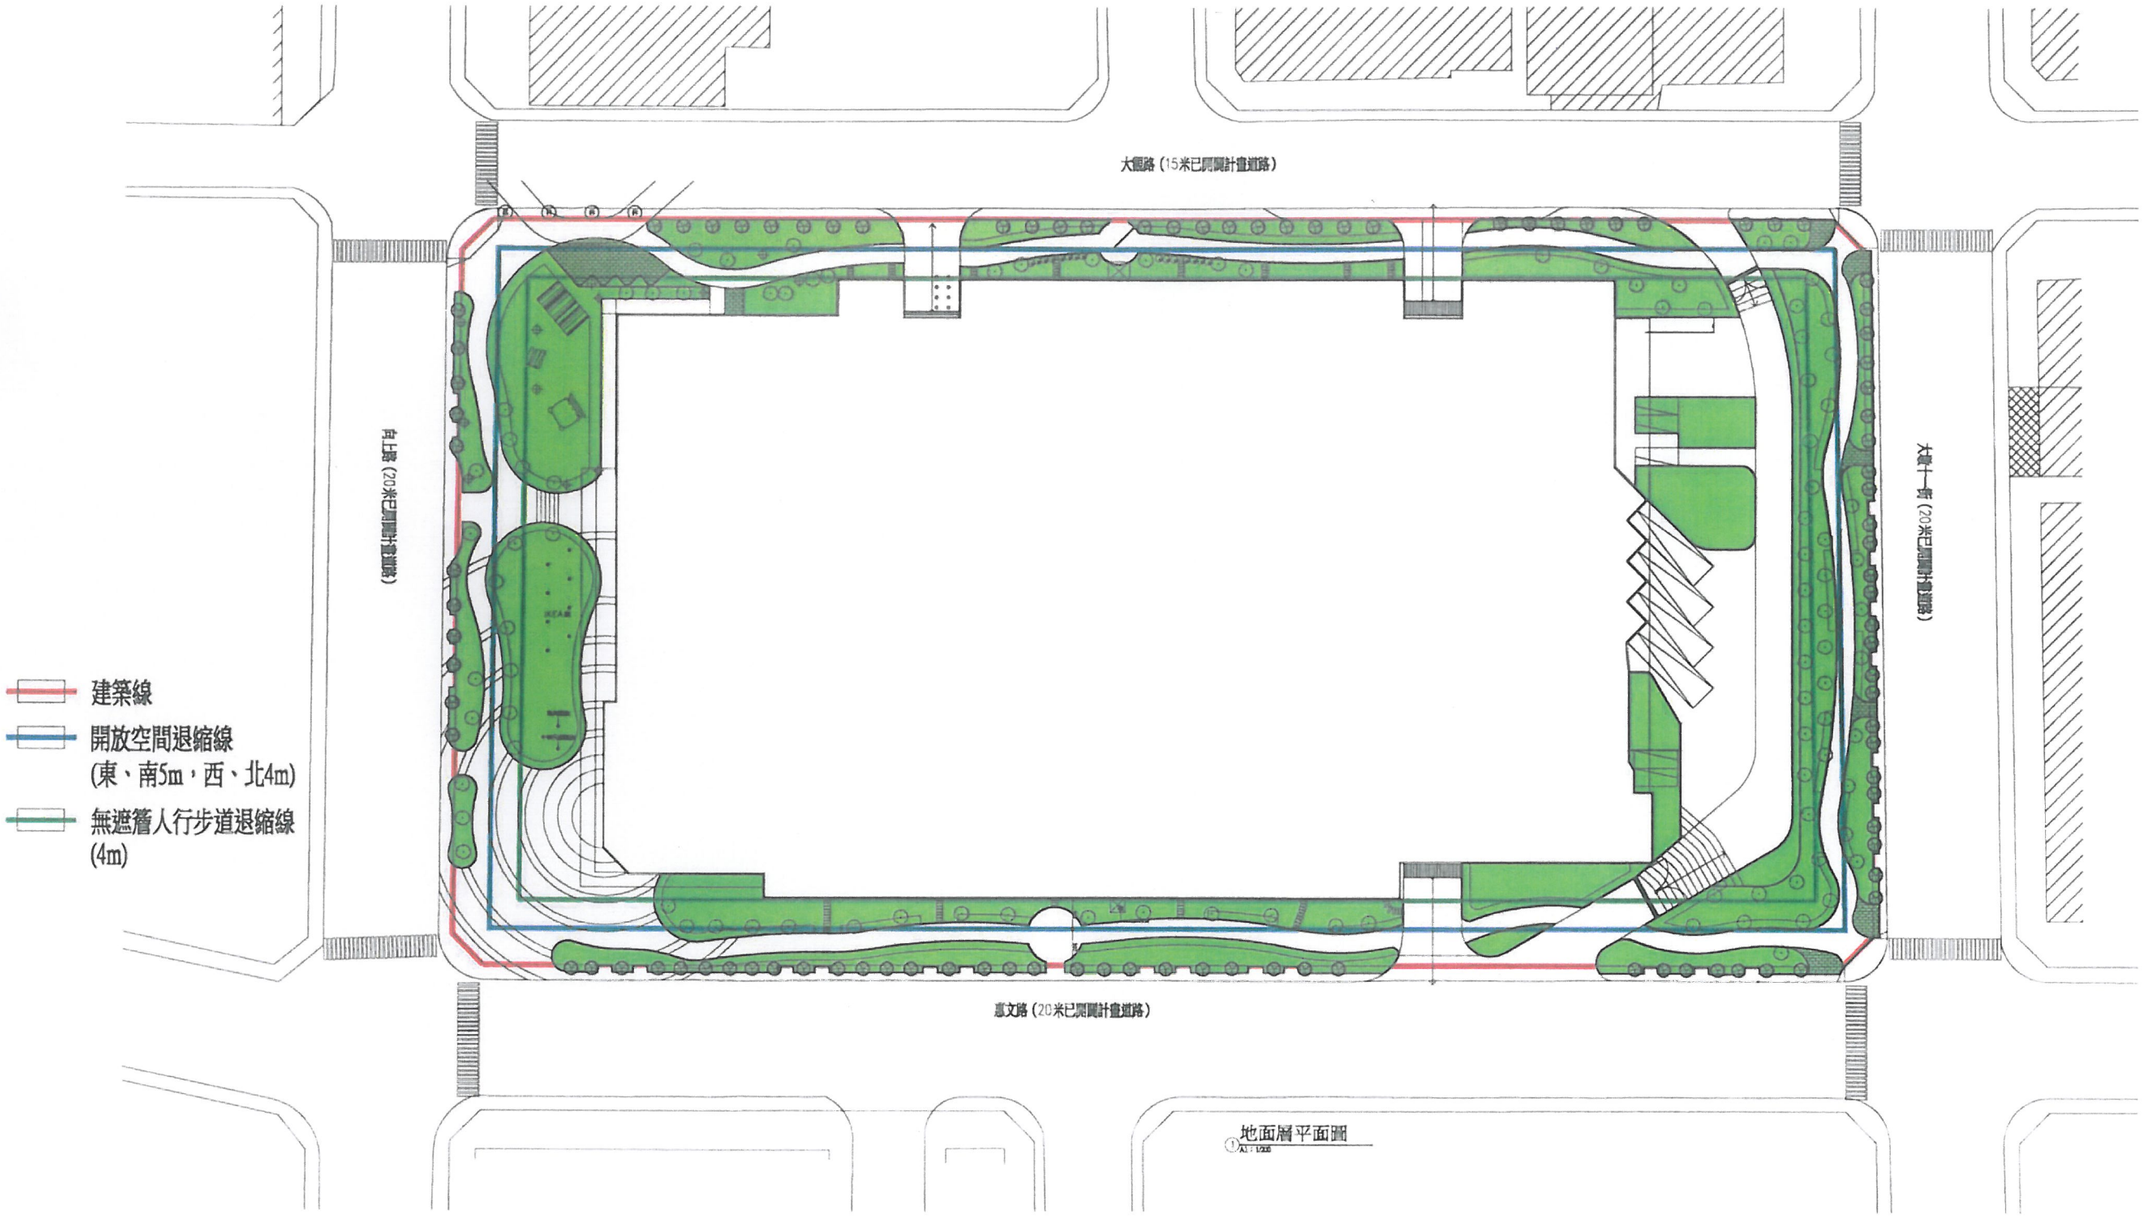

大德路（15米已開闢計畫道路）
向上路（20米已開闢計畫道路）
大德十街（20米已開闢計畫道路）
惠文路（20米已開闢計畫道路）
建築線
開放空間退縮線
(東、南5m，西、北4m)
無遮簷人行步道退縮線
(4m)

地面層平面圖