
肆. 資訊公開說明

壹層景觀平面圖

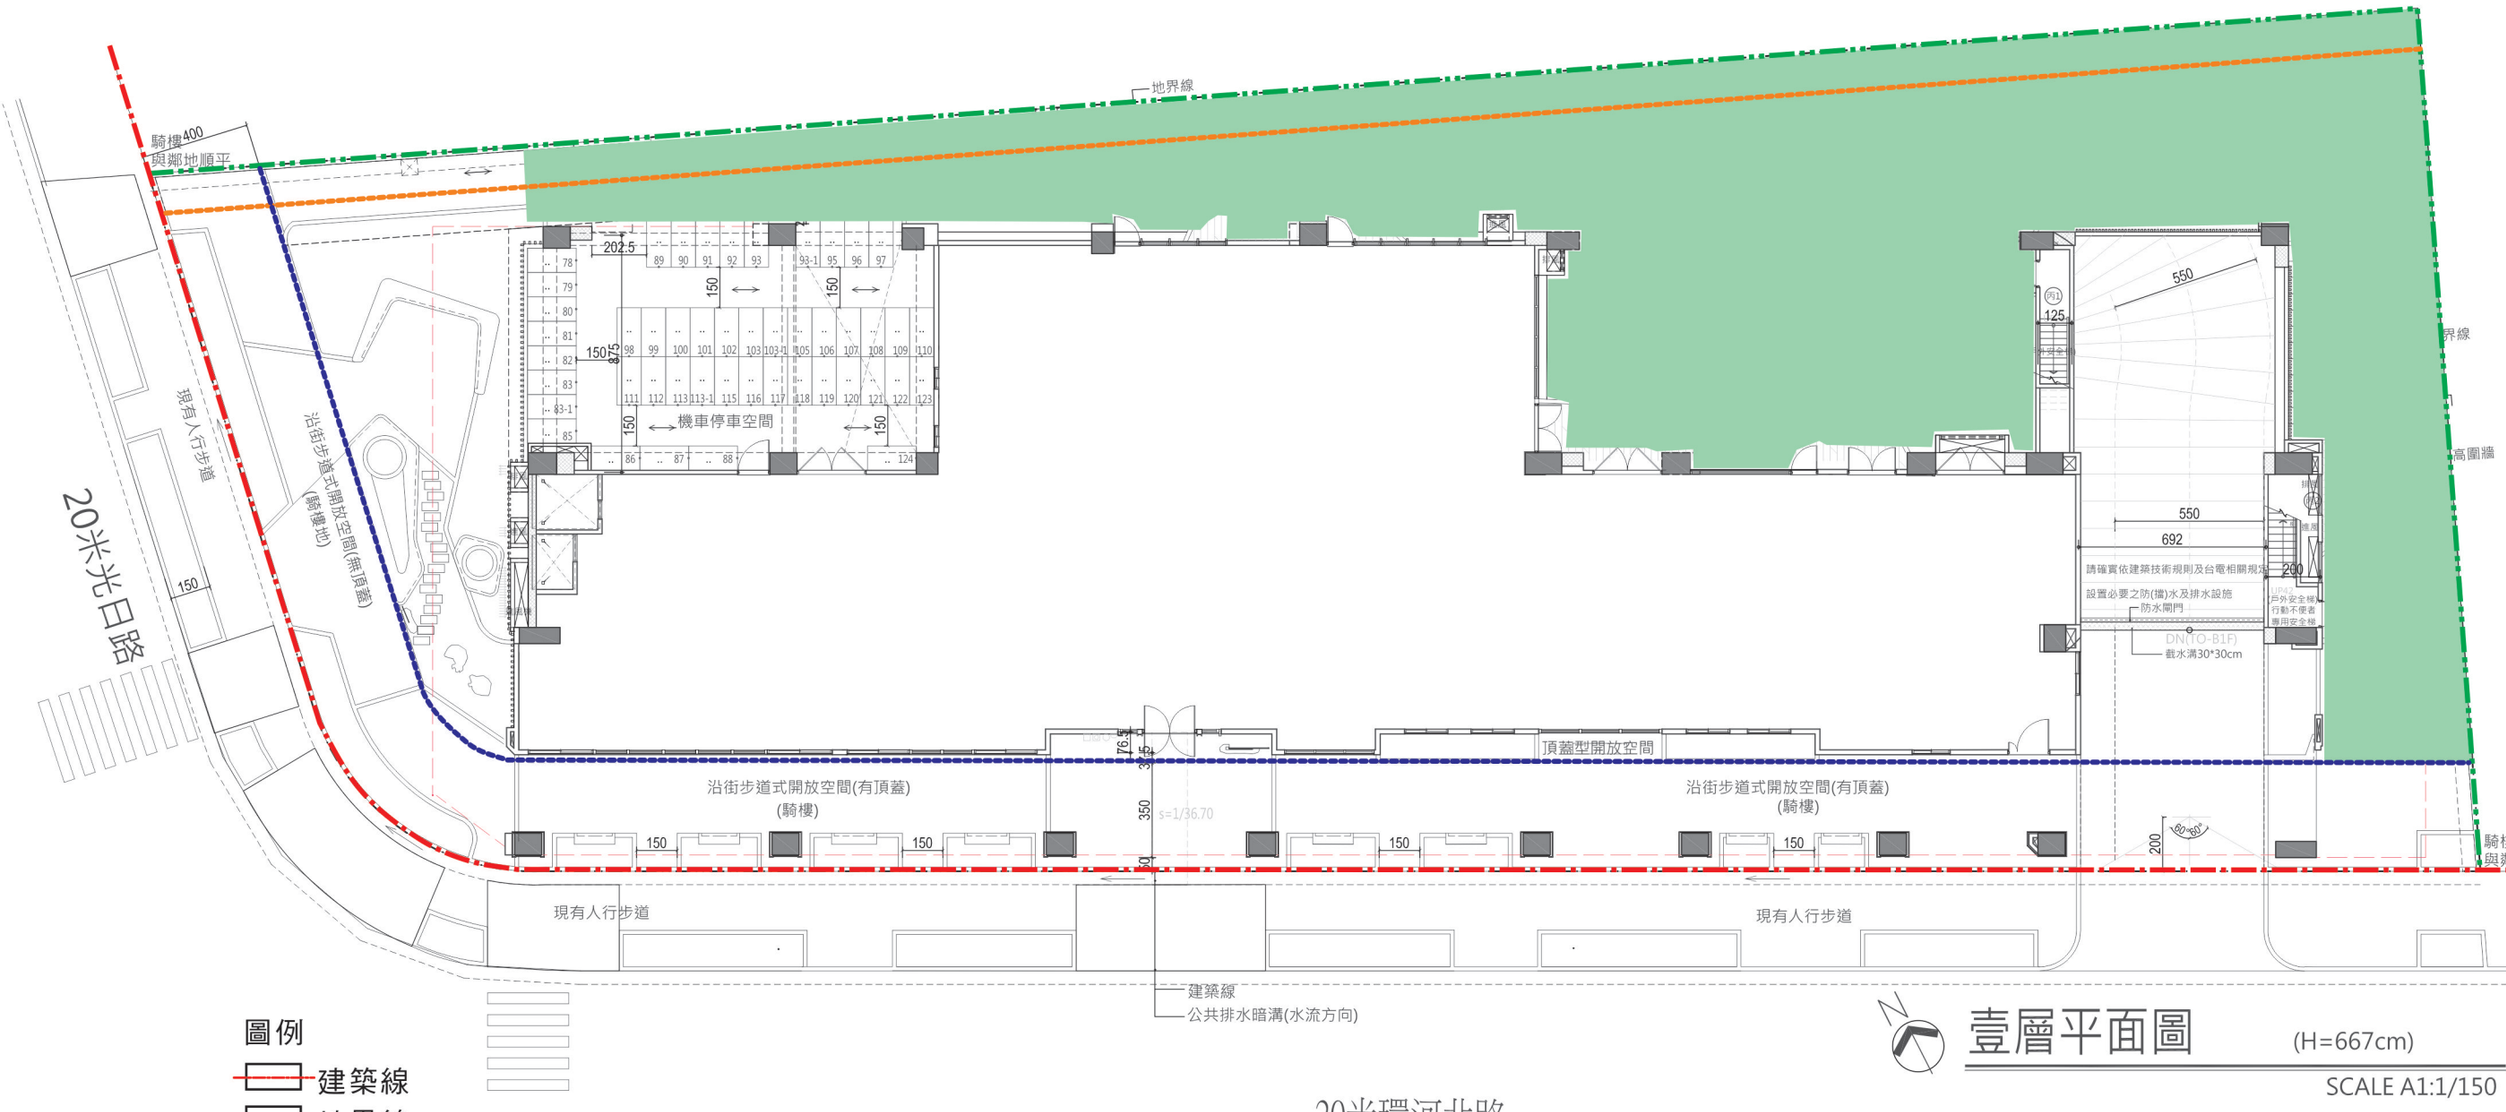

圖例

- 建築線
- 地界線
- 1.5米整體性防火間隔
- 3米容移退縮線
- 4米退縮線

壹層平面圖 (H=667cm)

SCALE A1:1/150