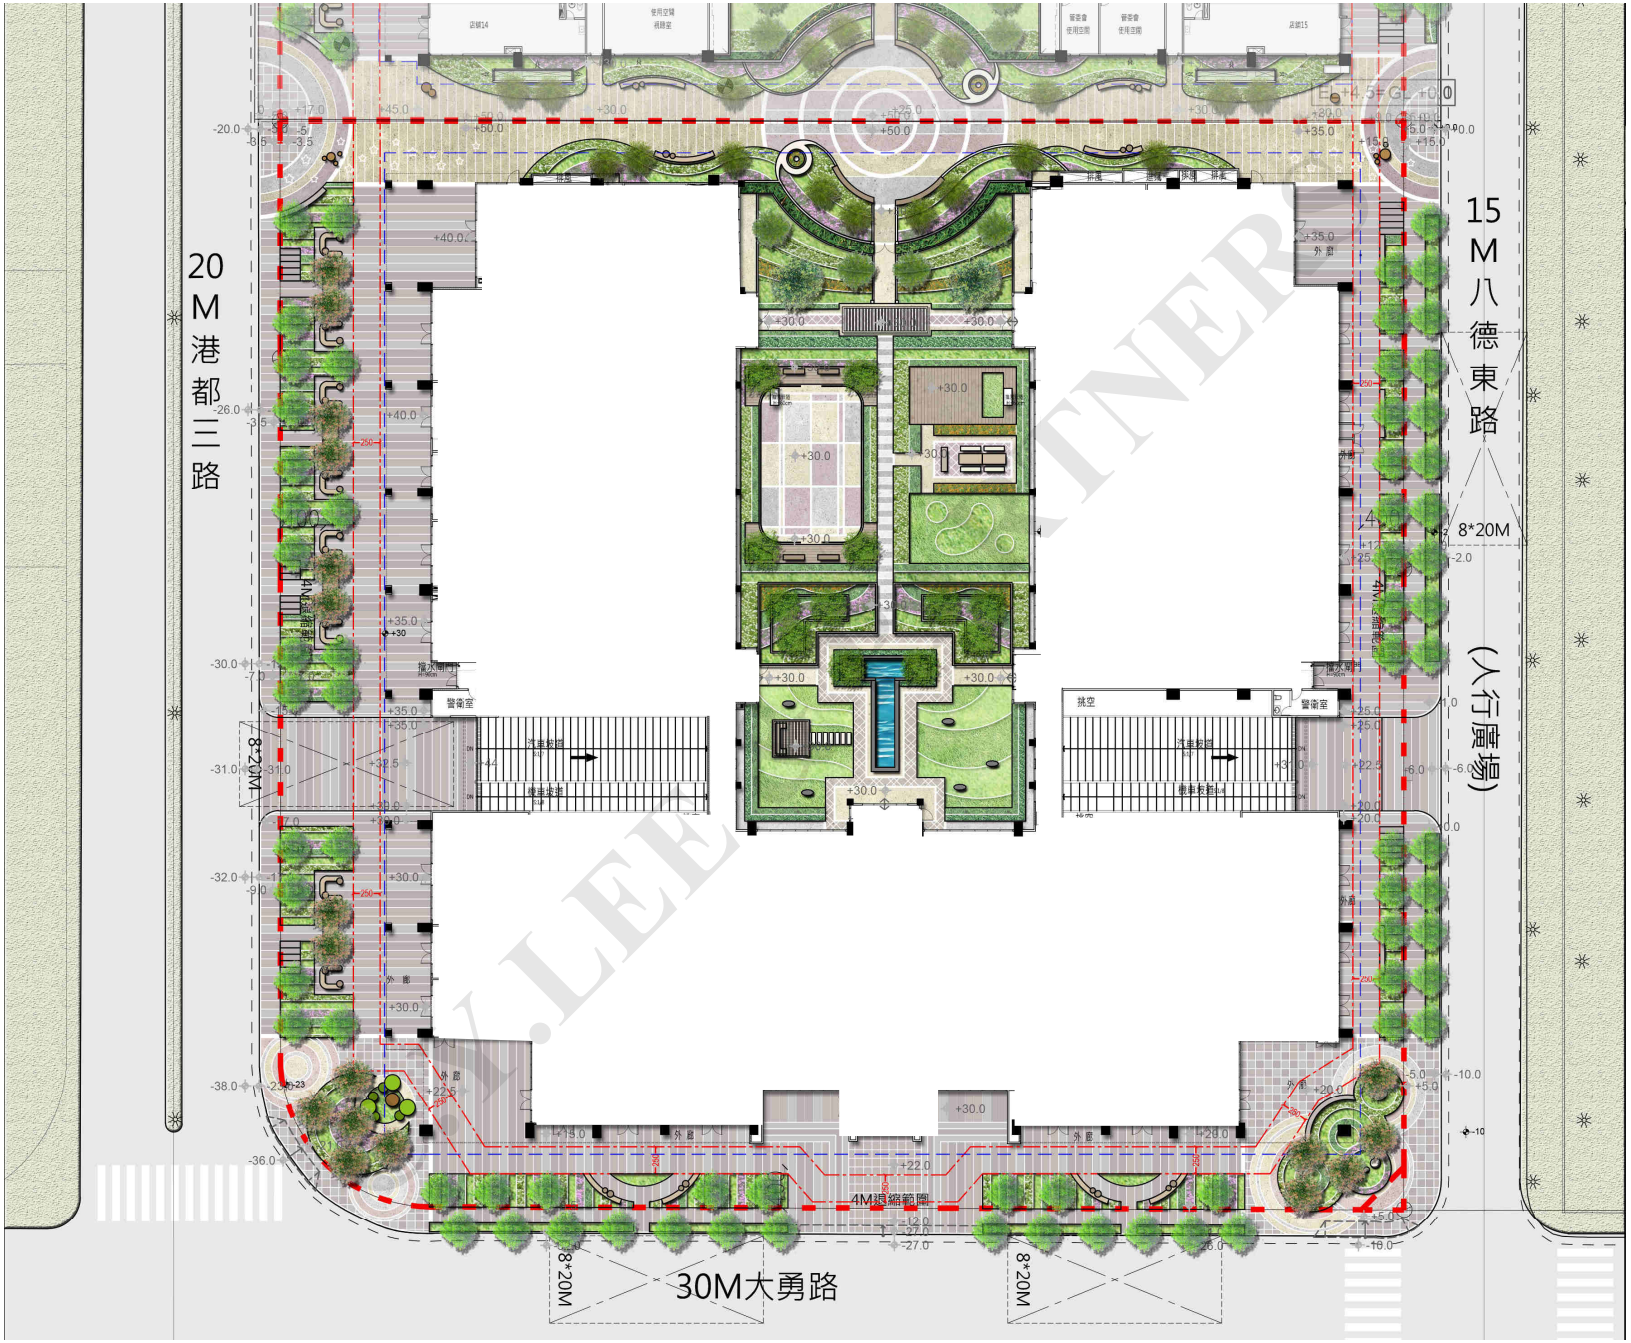

20M港都三路
15M八德東路
(人行廣場)
8*20M
8*20M
8*20M
30M大勇路
4M退縮範圍
C.Y.LEE&PARTNERS

S: 1 / 500