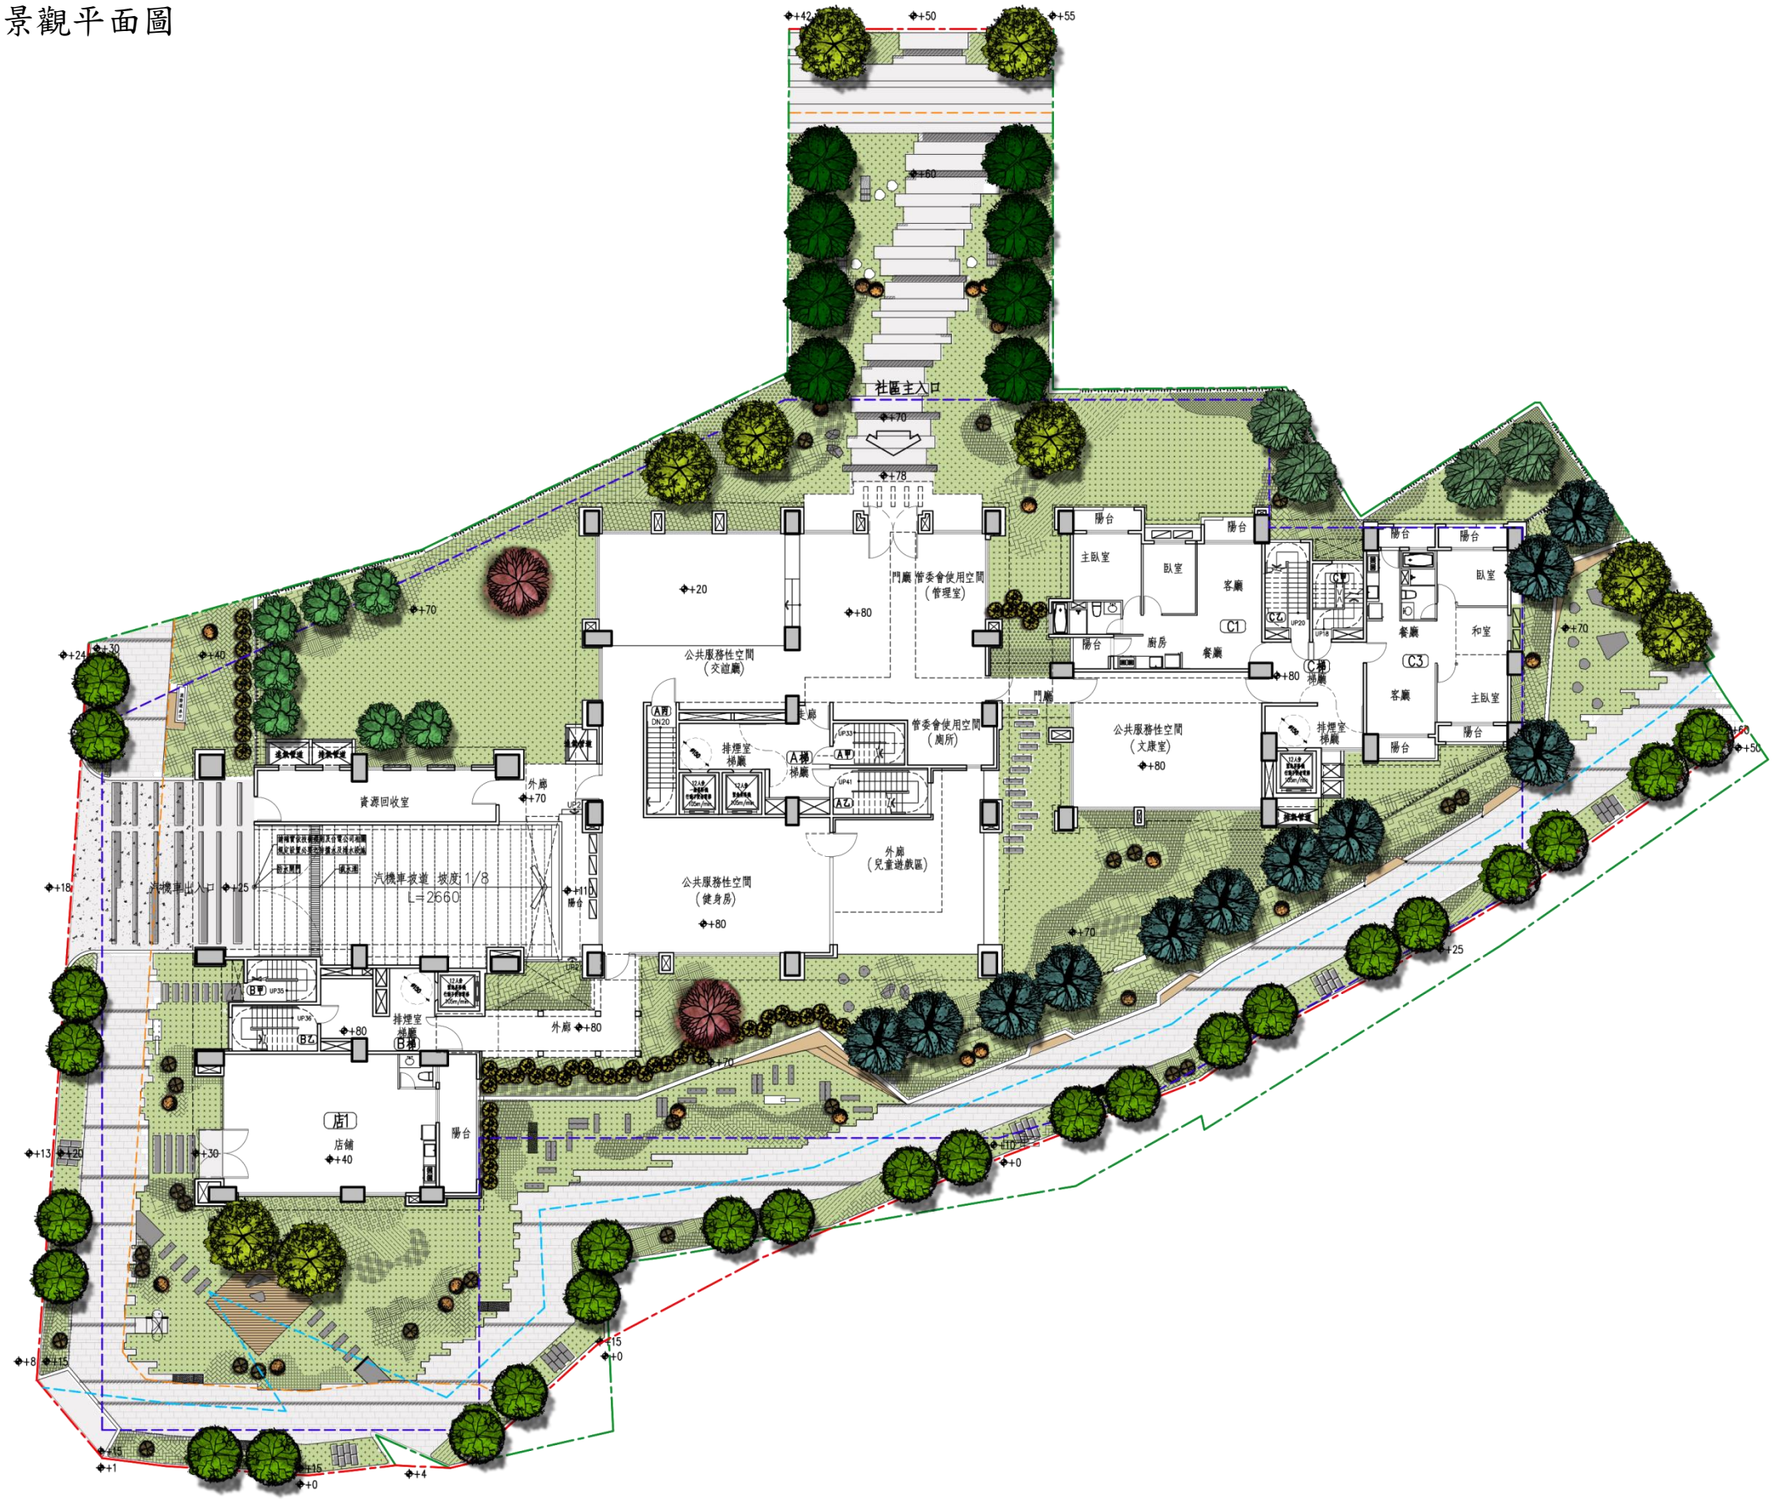
一、壹層景觀平面圖


社區主入口
公共服務性空間
（交誼廳）
管委會使用空間
（管理室）
公共服務性空間
（健身房）
管委會使用空間
（廁所）
公共服務性空間
（文康室）
外廊
（兒童遊戲區）
資源回收室
汽機車出入口
汽機車坡道 坡度1/8
L=2660
店1
店舖
陽台
主臥室
臥室
客廳
廚房
餐廳
和室
門廳
外廊
排煙室
梯廳