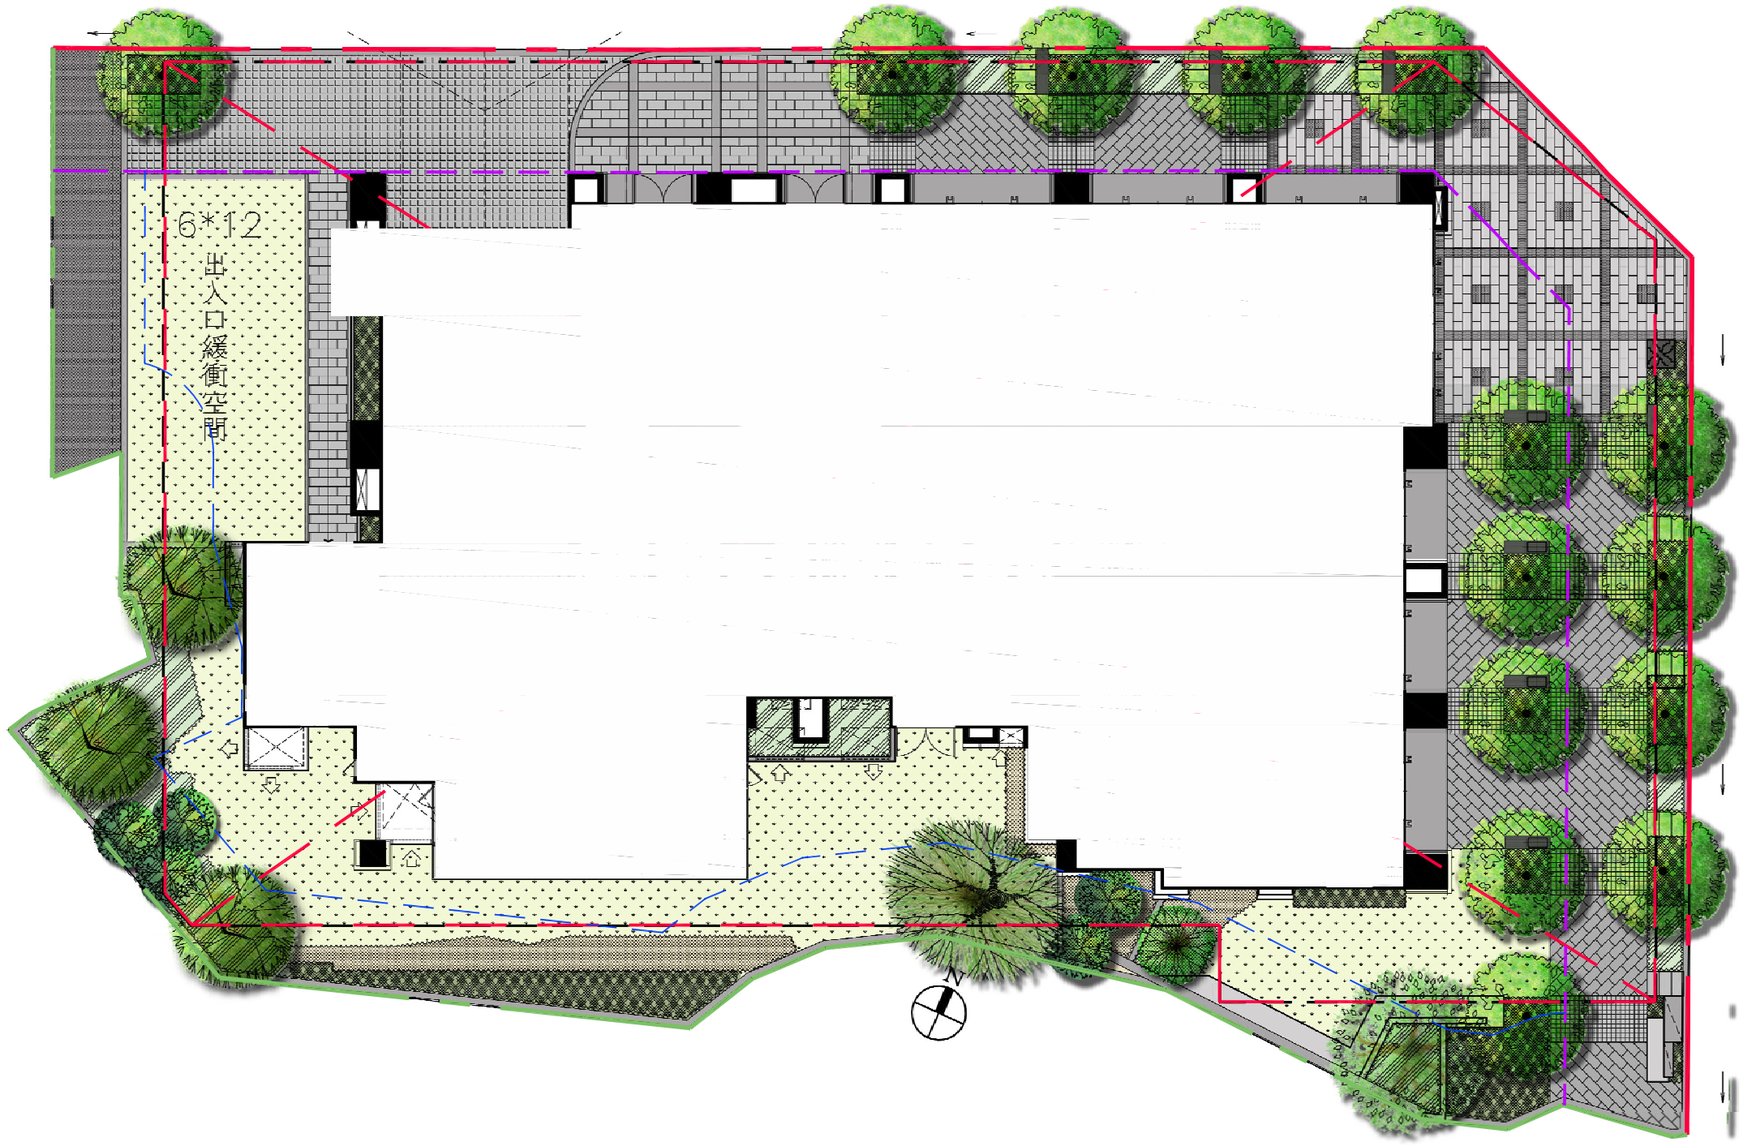


建築線
地界線
地下室開挖範圍
3M容移退縮線
4M無遮簷人行步道退縮線

壹樓景觀平面圖 A3:Scale=1/200