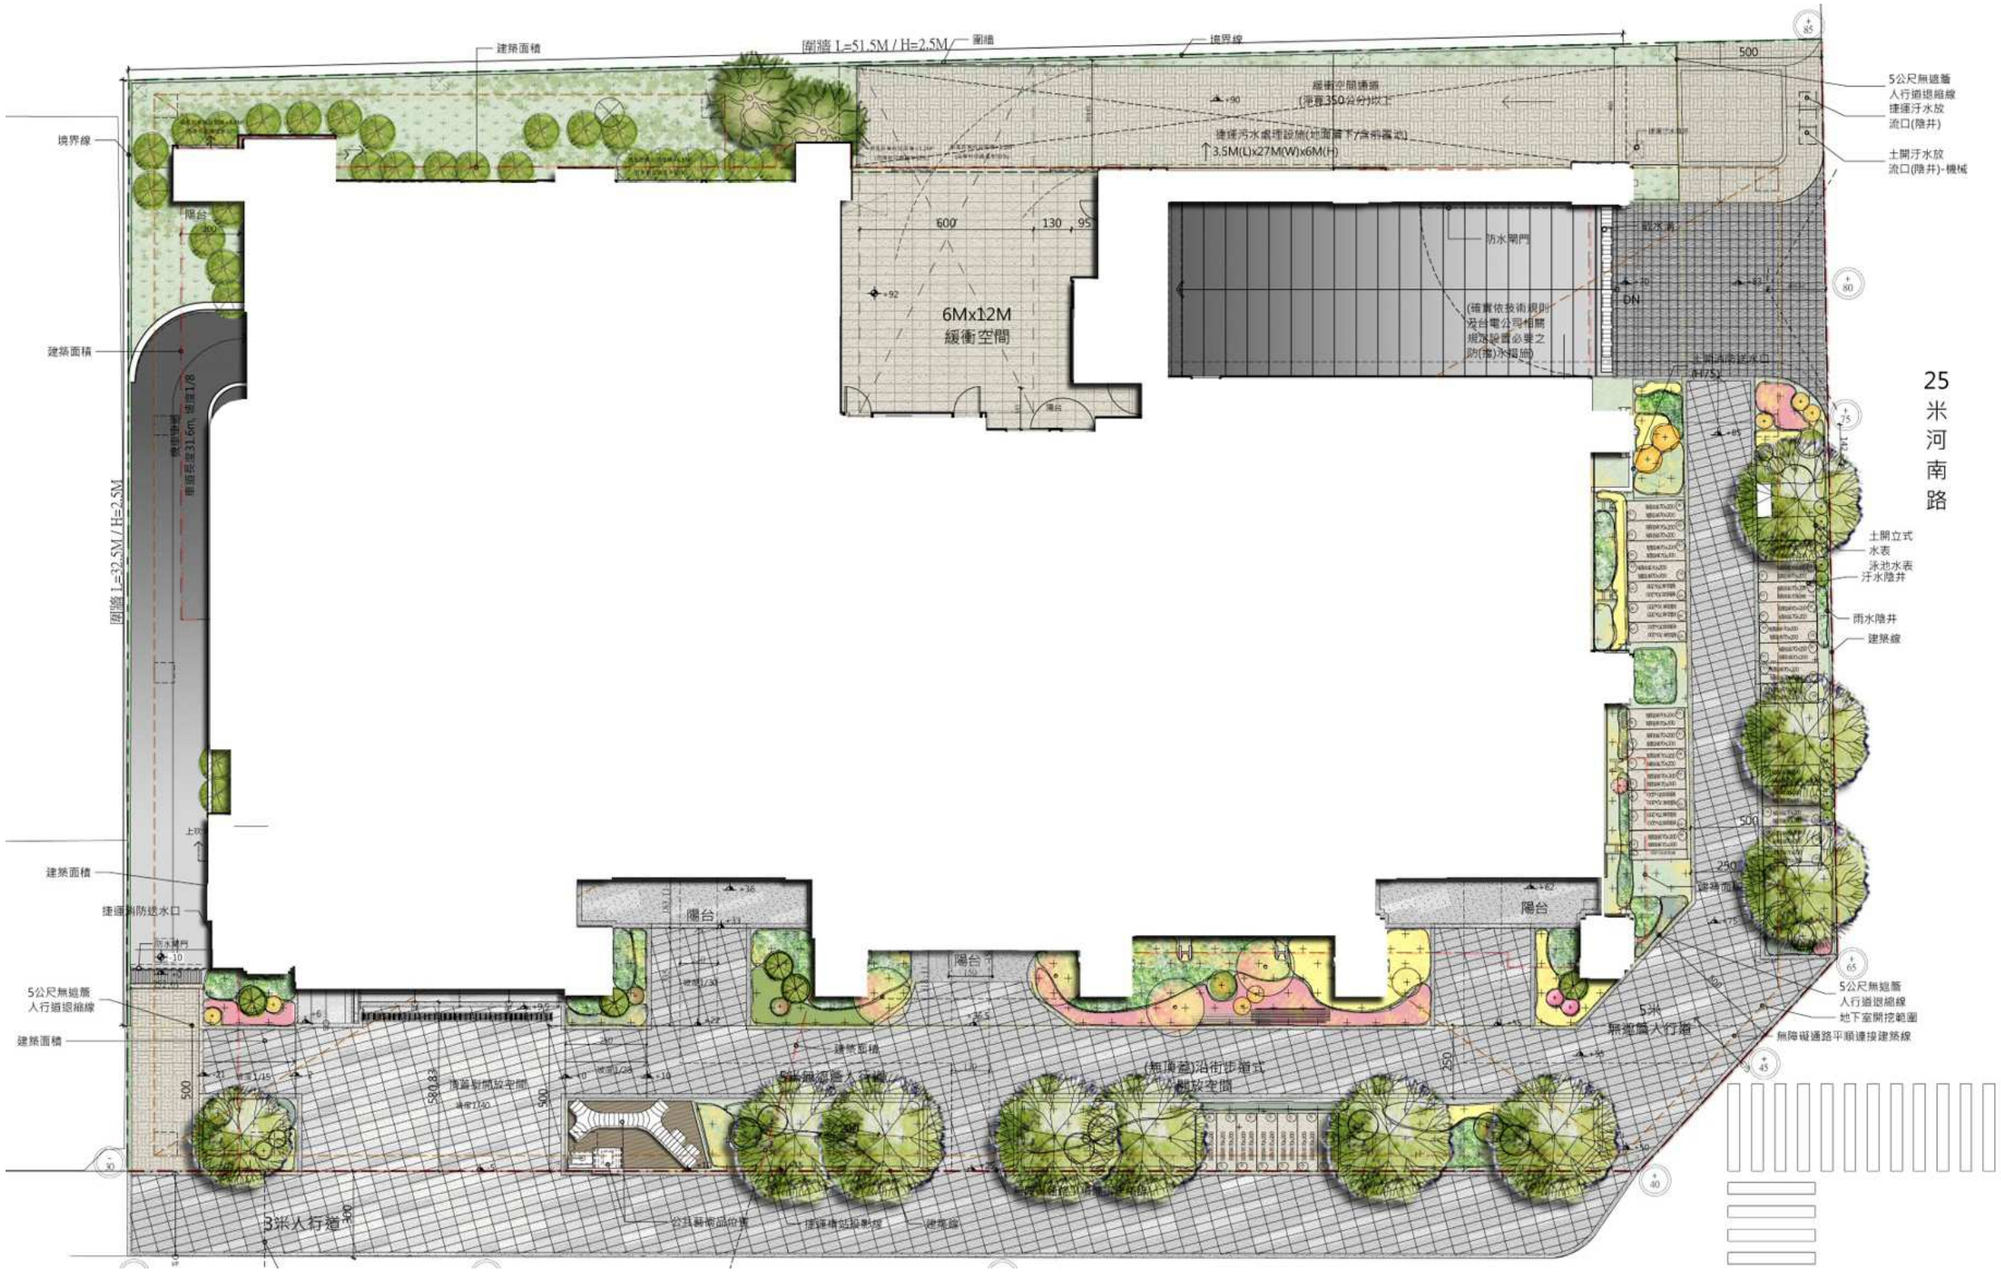


建築線
地界線
5M無遮簷人行道退縮線
開挖範圍

轉乘自行車停車位
*配合留設捷運轉乘腳踏車位 69輛
(腳踏車架等設置非屬本案工程)

賴浩平．趙英傑 建築師事務所
台中市北區館前路19號10樓之1 TEL: 04－23269899 FAX: 04－23259261 電子信箱 archi.chao@msa.hinet.net