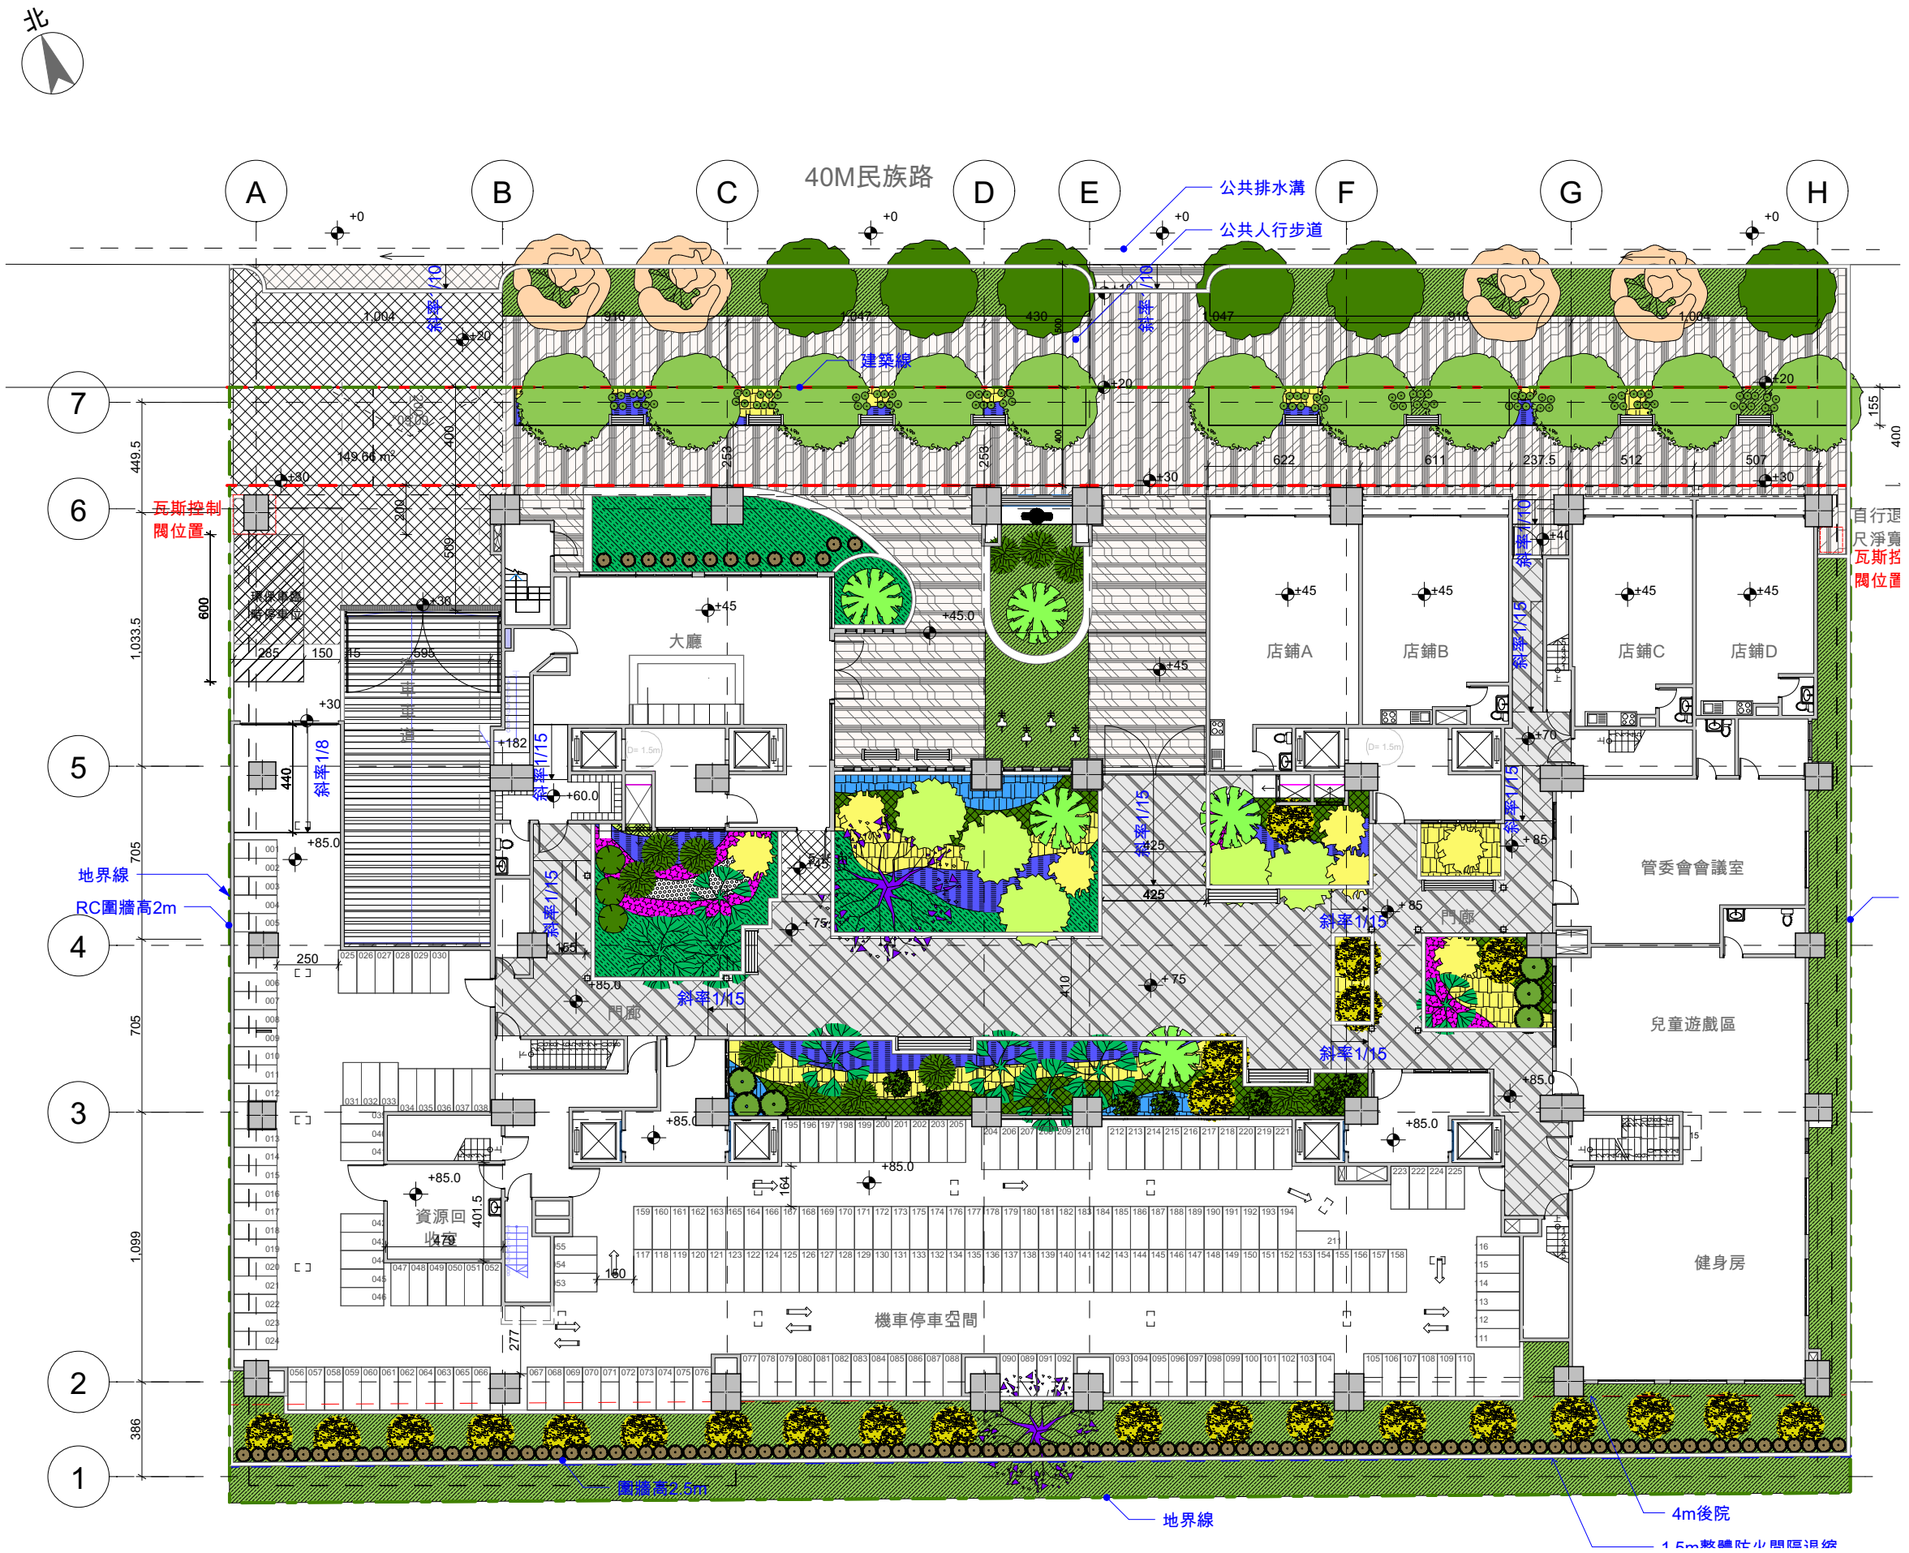


1　壹層景觀平面圖　1:250

基地內灌木植栽表

灌木植栽表

項次	圖例	植物名稱	學名 / 規格				小計	備註
			樹高 (m)	樹冠寬 (m)	米徑 (cm)	枝下高 (m)	株	樹形、花期、花色
1		桂花	Osmanthus fragrans				6	5~10月 乳白色
			3	2	5			
2		鵝掌籐	Scandent Scheffera				3	
			1	1.5	3			
		苦林盤	Scandent Scheffera				90	4~9月 白色
			0.6	0.3	2			
		交趾衛矛	Scandent Scheffera				108	3~9月 紅色
			0.75	0.6	2			
			合計(株)				207	

基地內喬木植栽表

喬木植栽表

項次	圖例	植物名稱	學名 / 規格				小計	備註
			樹高 (m)	樹冠寬 (m)	米徑 (cm)	枝下高 (m)	株	樹形、花期、花色
1		光臘樹	Fraxinus griffithii C. B. Clarke				5	4~5月 黃白色
			10	3.5	12	1.8		
2		楝樹	China Berry				11	2~4月 紫白色
			10	3.5	12	1.8		
3		白水木	Tournefortia argentea L. f. Messerschmidia argentea (L.) Johnston.				3	4~6月 白色
			3	2.5	18	1.2		
4		竹柏	Nageia nagi				5	3~6月 綠白色
			5.5	1.3	10	1.8		
5		羅比親王海棗	Roebelin Date Palm				4	莖既短且粗，羽狀複葉，呈長披針形
			5.5	1.3	10	1.8		
6		蘭嶼羅漢松	Tournefortia argentea L. f. Messerschmidia argentea (L.) Johnston.				2	5~7月 黃綠色
			3	2.5	18	1.2		
7		青楓	Acer serrulatum Hayata				8	3~4月 綠白色
			8	3.5	10	1.8		
8		非洲紫薇	Osmanthus fragrans				2	5~10月 乳白色
			8	3.5	10	1.8		
9		黃槿	Linden hibiscus				19	7~8月 黃色
			3	2	18	1.2		

圖例

- 建築線
- 地界線
- 開挖範圍
- 法定退縮線
- 道路中心線

A8附件　A8-7

壹層景觀平面圖