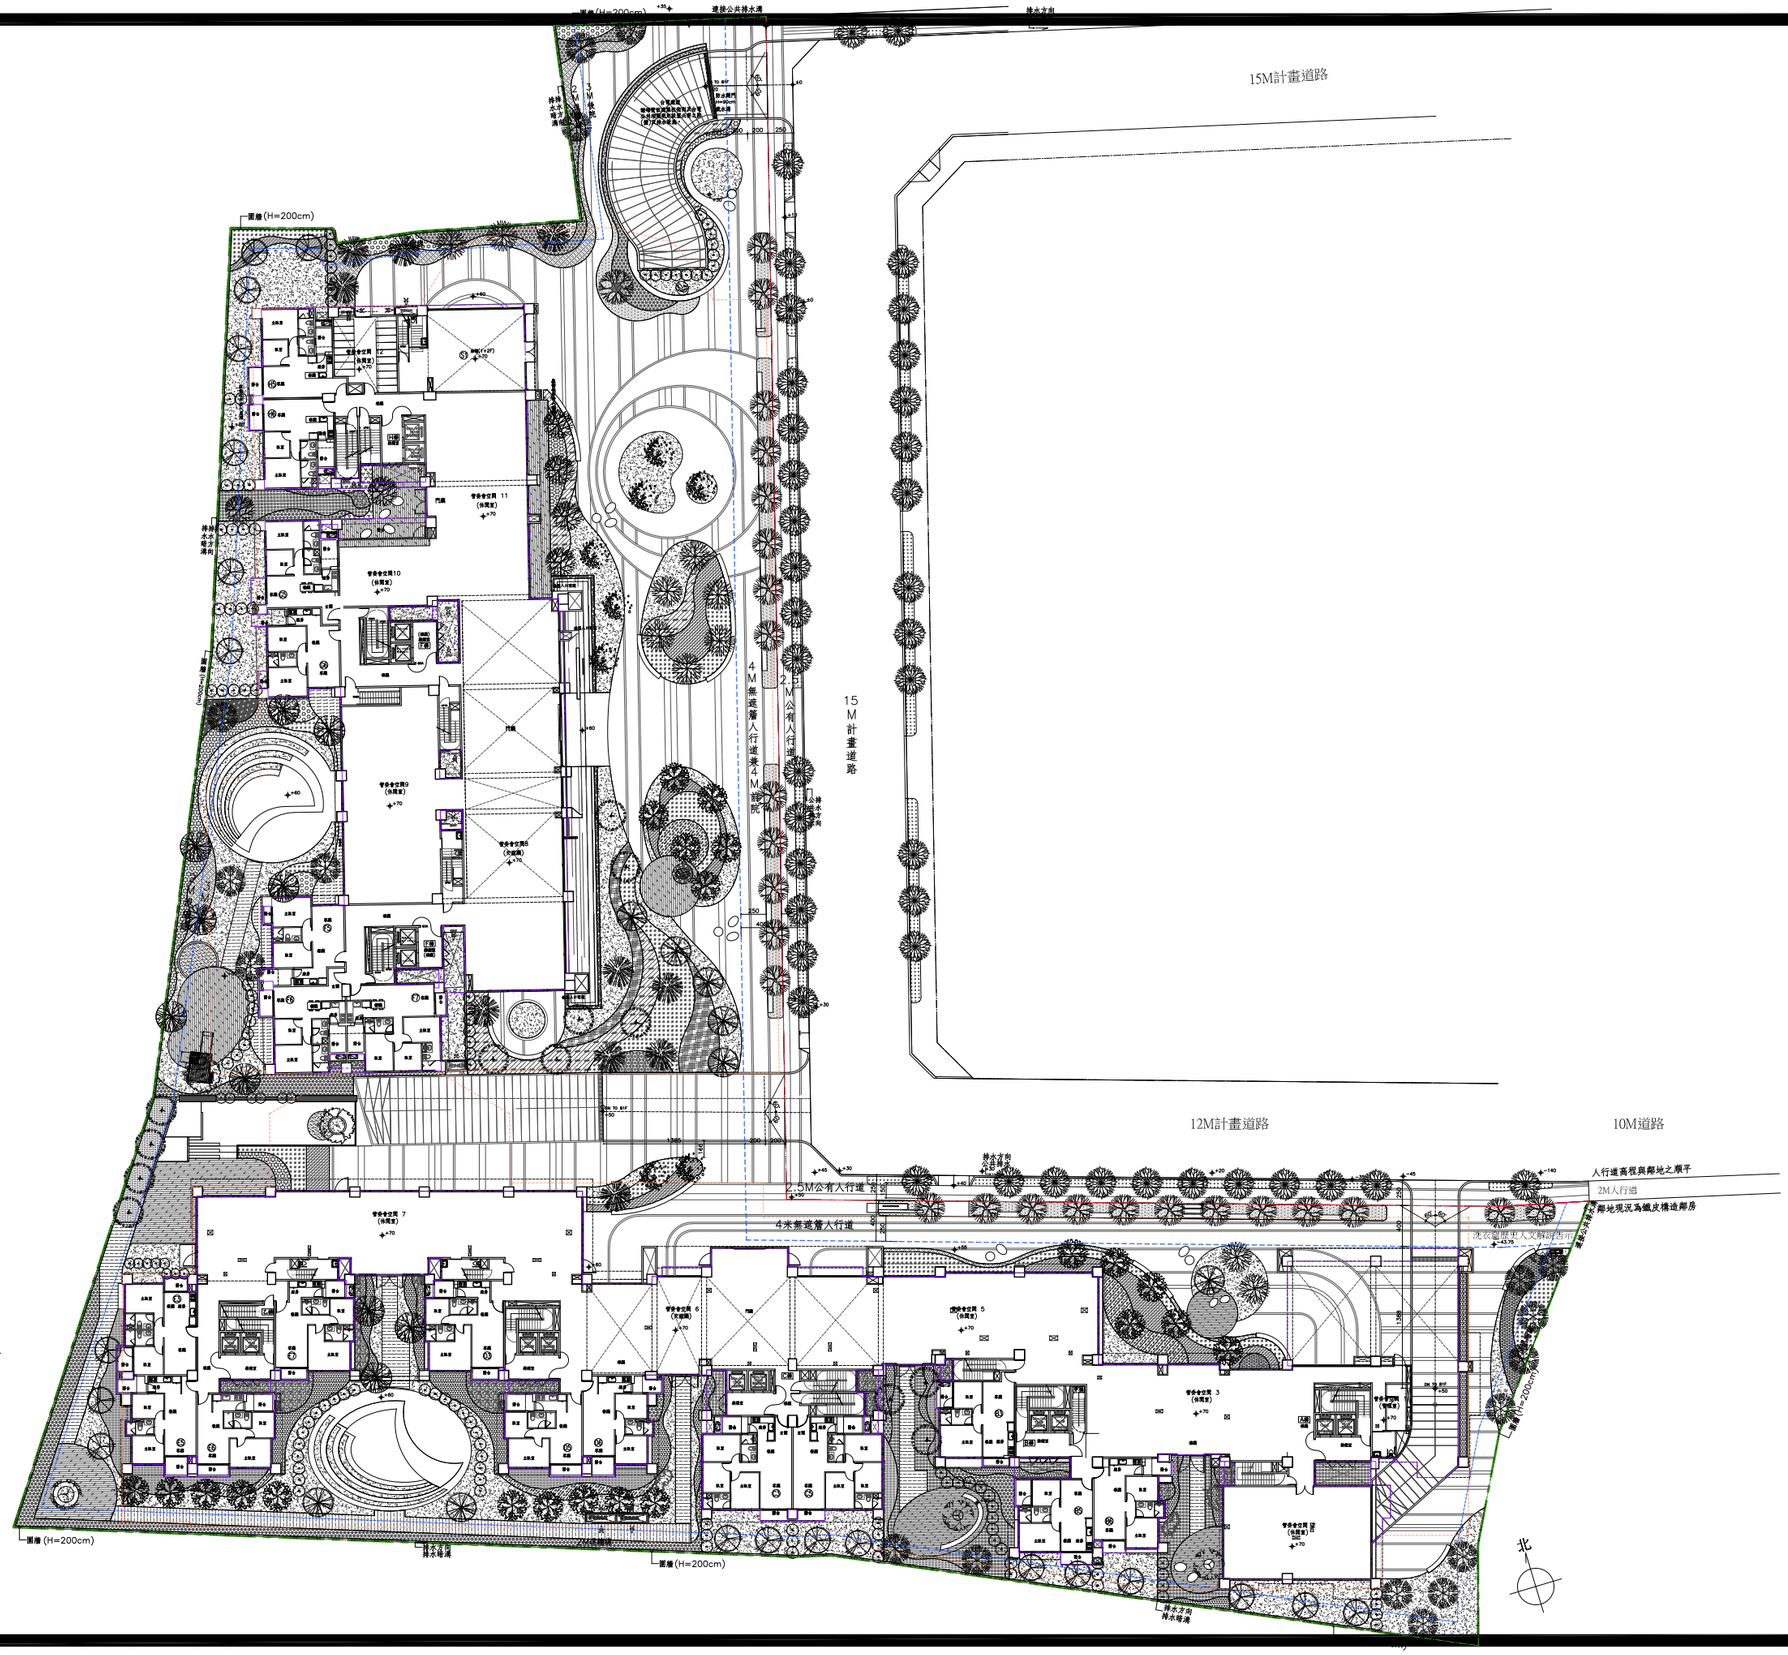


建築線
地界線
危老建物重建獎勵2.0M退縮線
4米無遮簷人行道(兼4米前院)範圍線
地下室開挖範圍線
建築面積範圍

一層配置平面圖 Scale=1/600