
資訊公開基本資料-一層平面圖

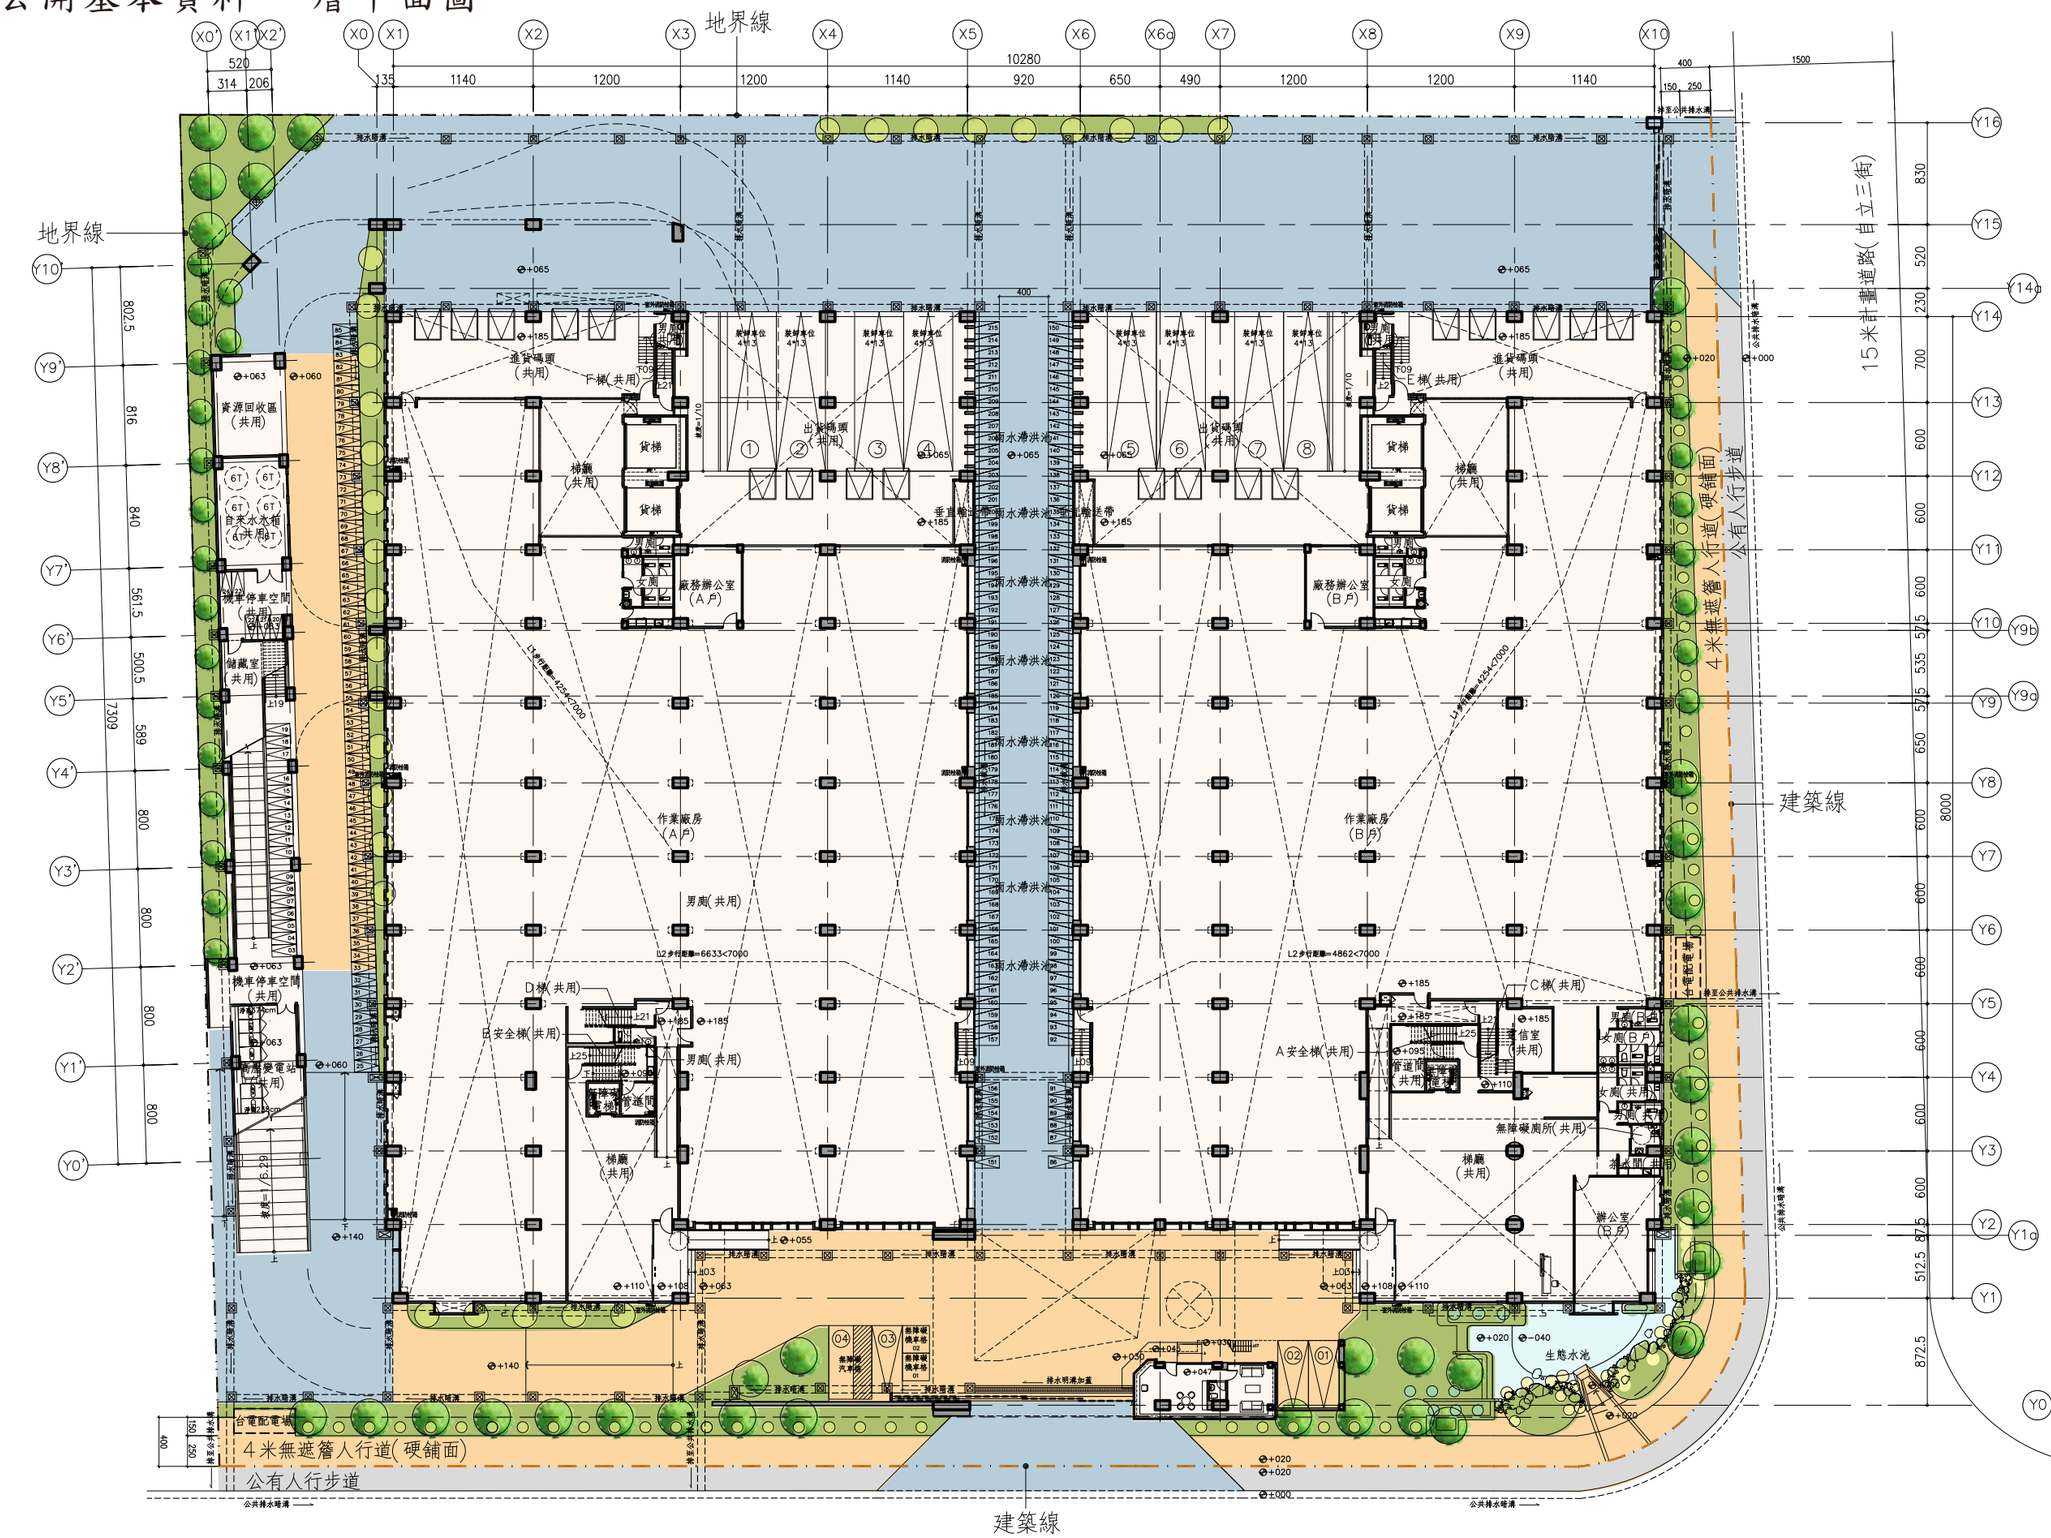

4-2

劉晉綱建築師事務所
C. K. LIU ARCHITECTS & PLANNERS

全區規劃配置圖 A1 S:1/250 A3 S:1/500