
9－6　都市設計審議案件相關資訊公開上網　一層景觀平面圖

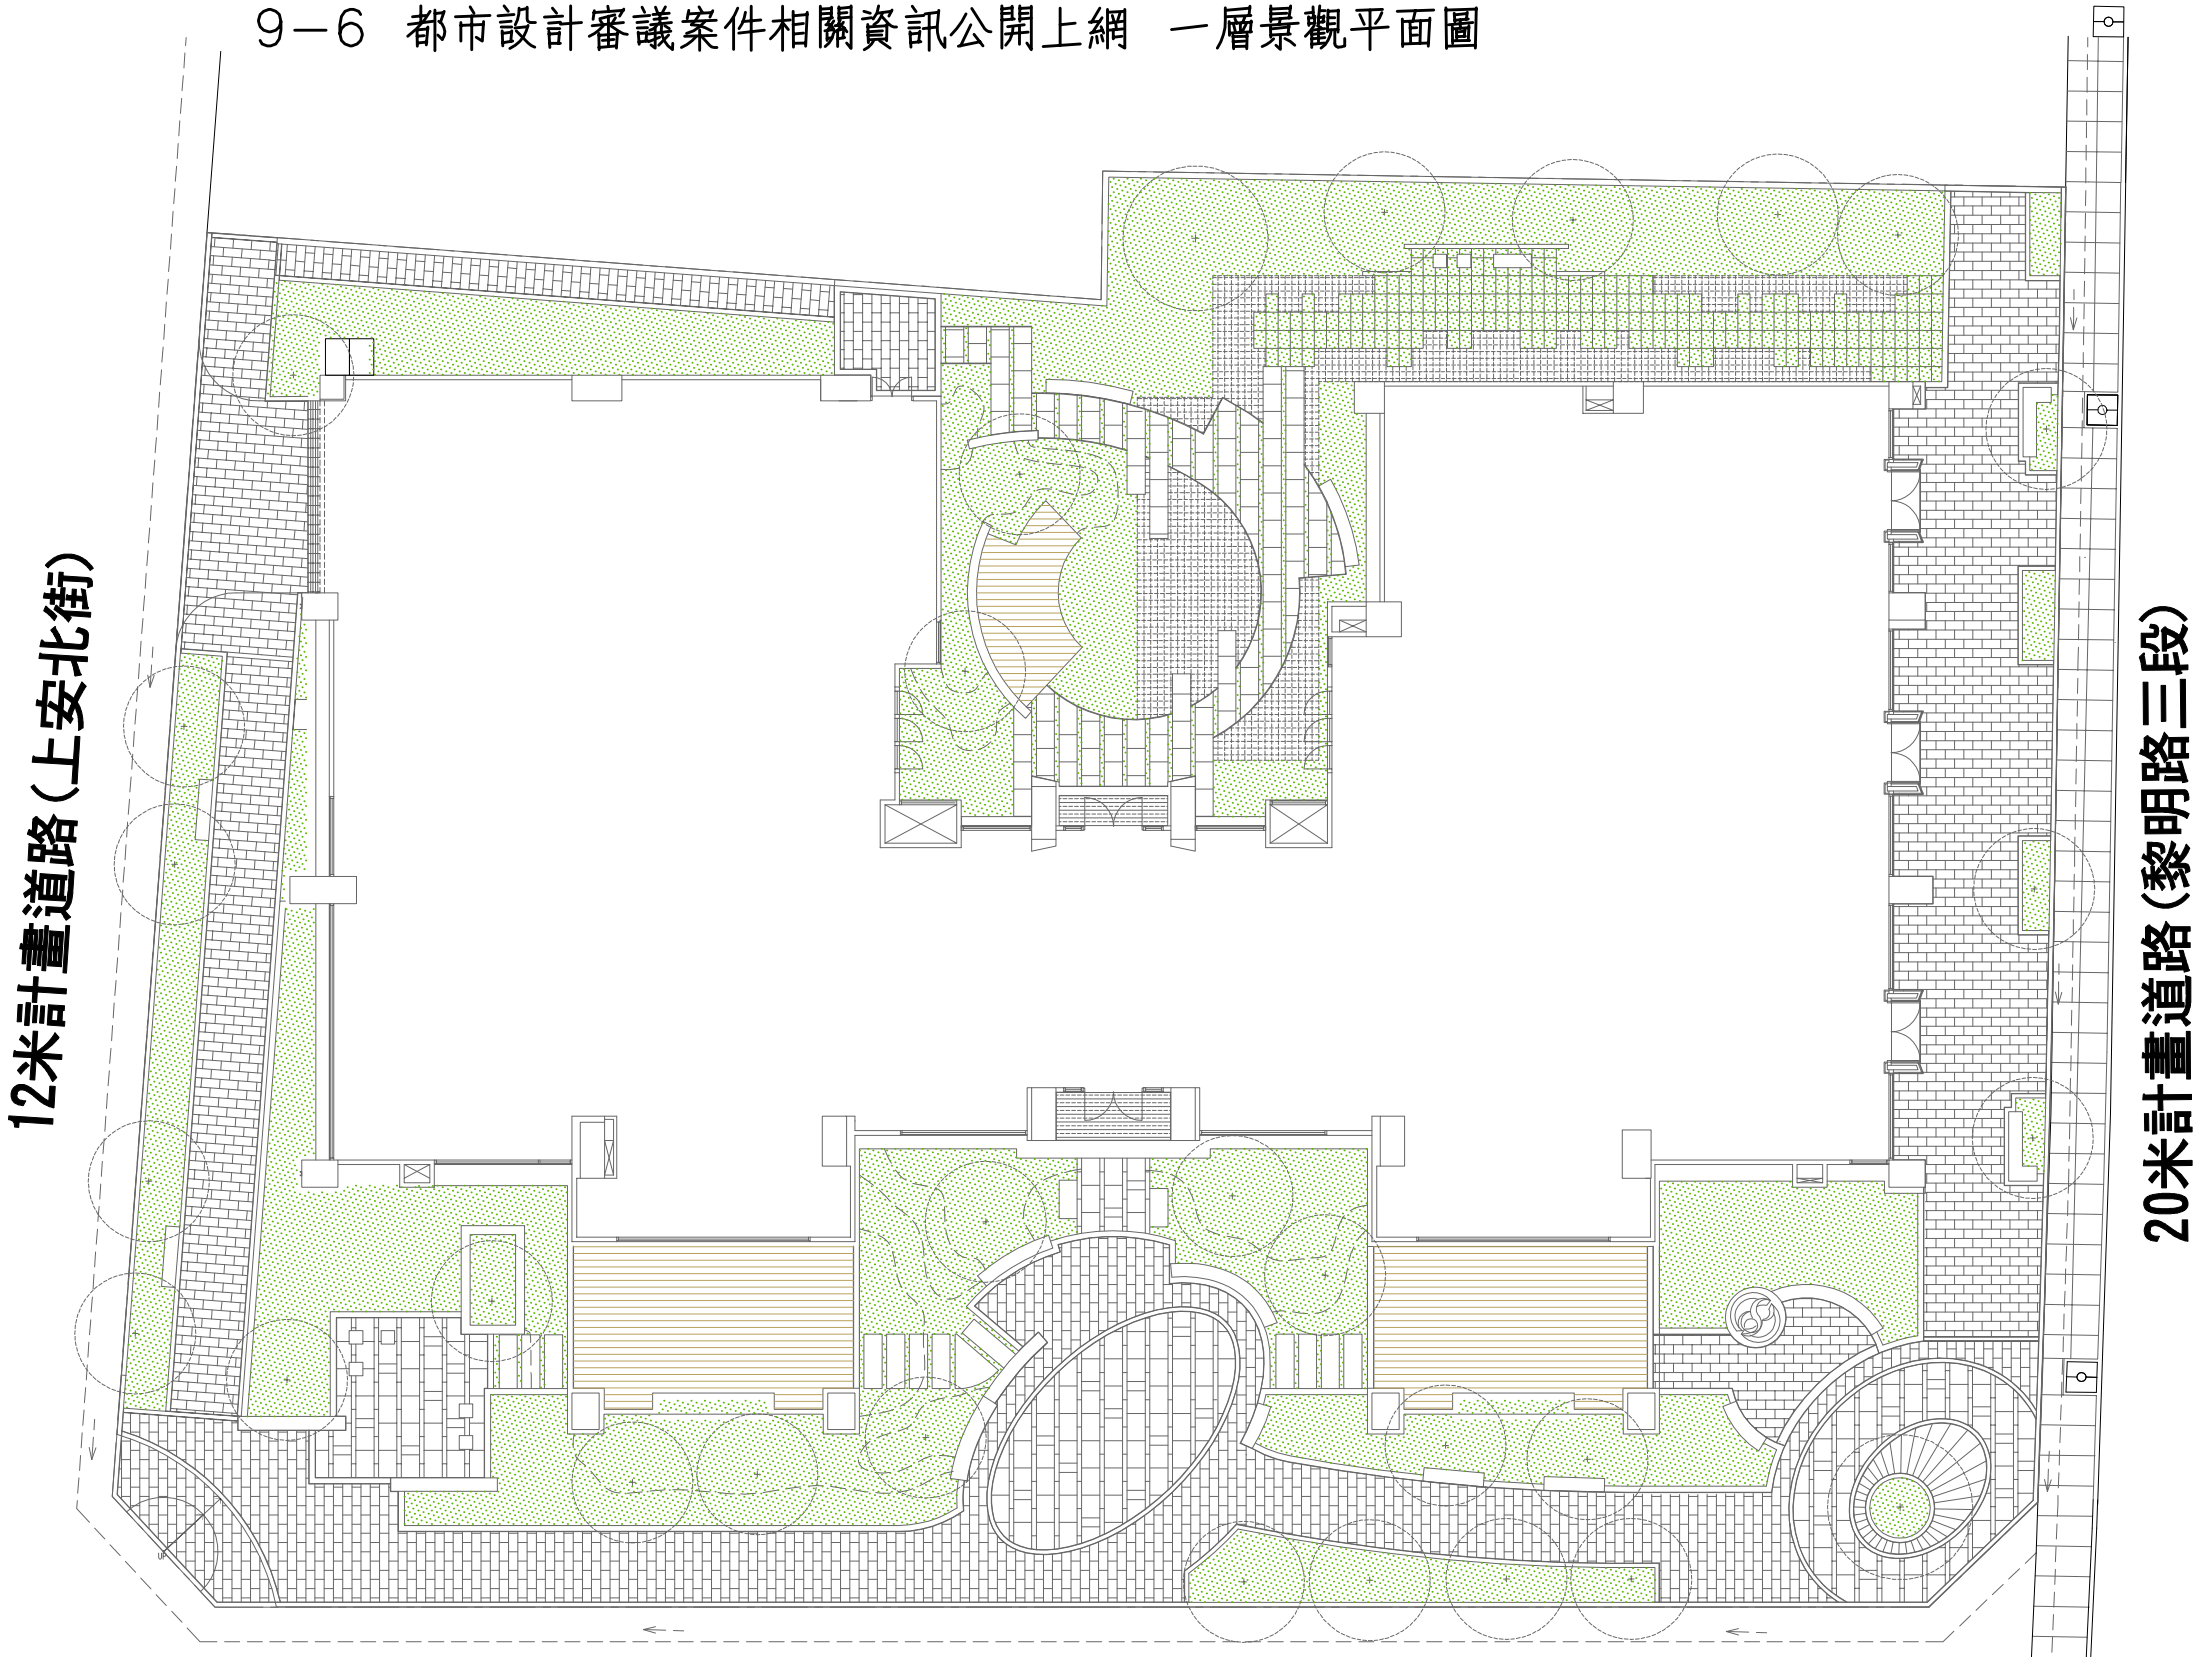

雅門建築設計師群　劉偉彥　建築師事務所	仁悅開發企業股份有限公司 福德段集合住宅 新建工程	台中市西屯區 福德段124 地號1筆	台中市都審及建造執照預審 聯席會議報告書	台中市大墩17街137號7樓 TEL：04－23293698 FAX：04－23269928 mail：artman.taiwan@gmail.com

備
變
(