
開放空間圖文資料

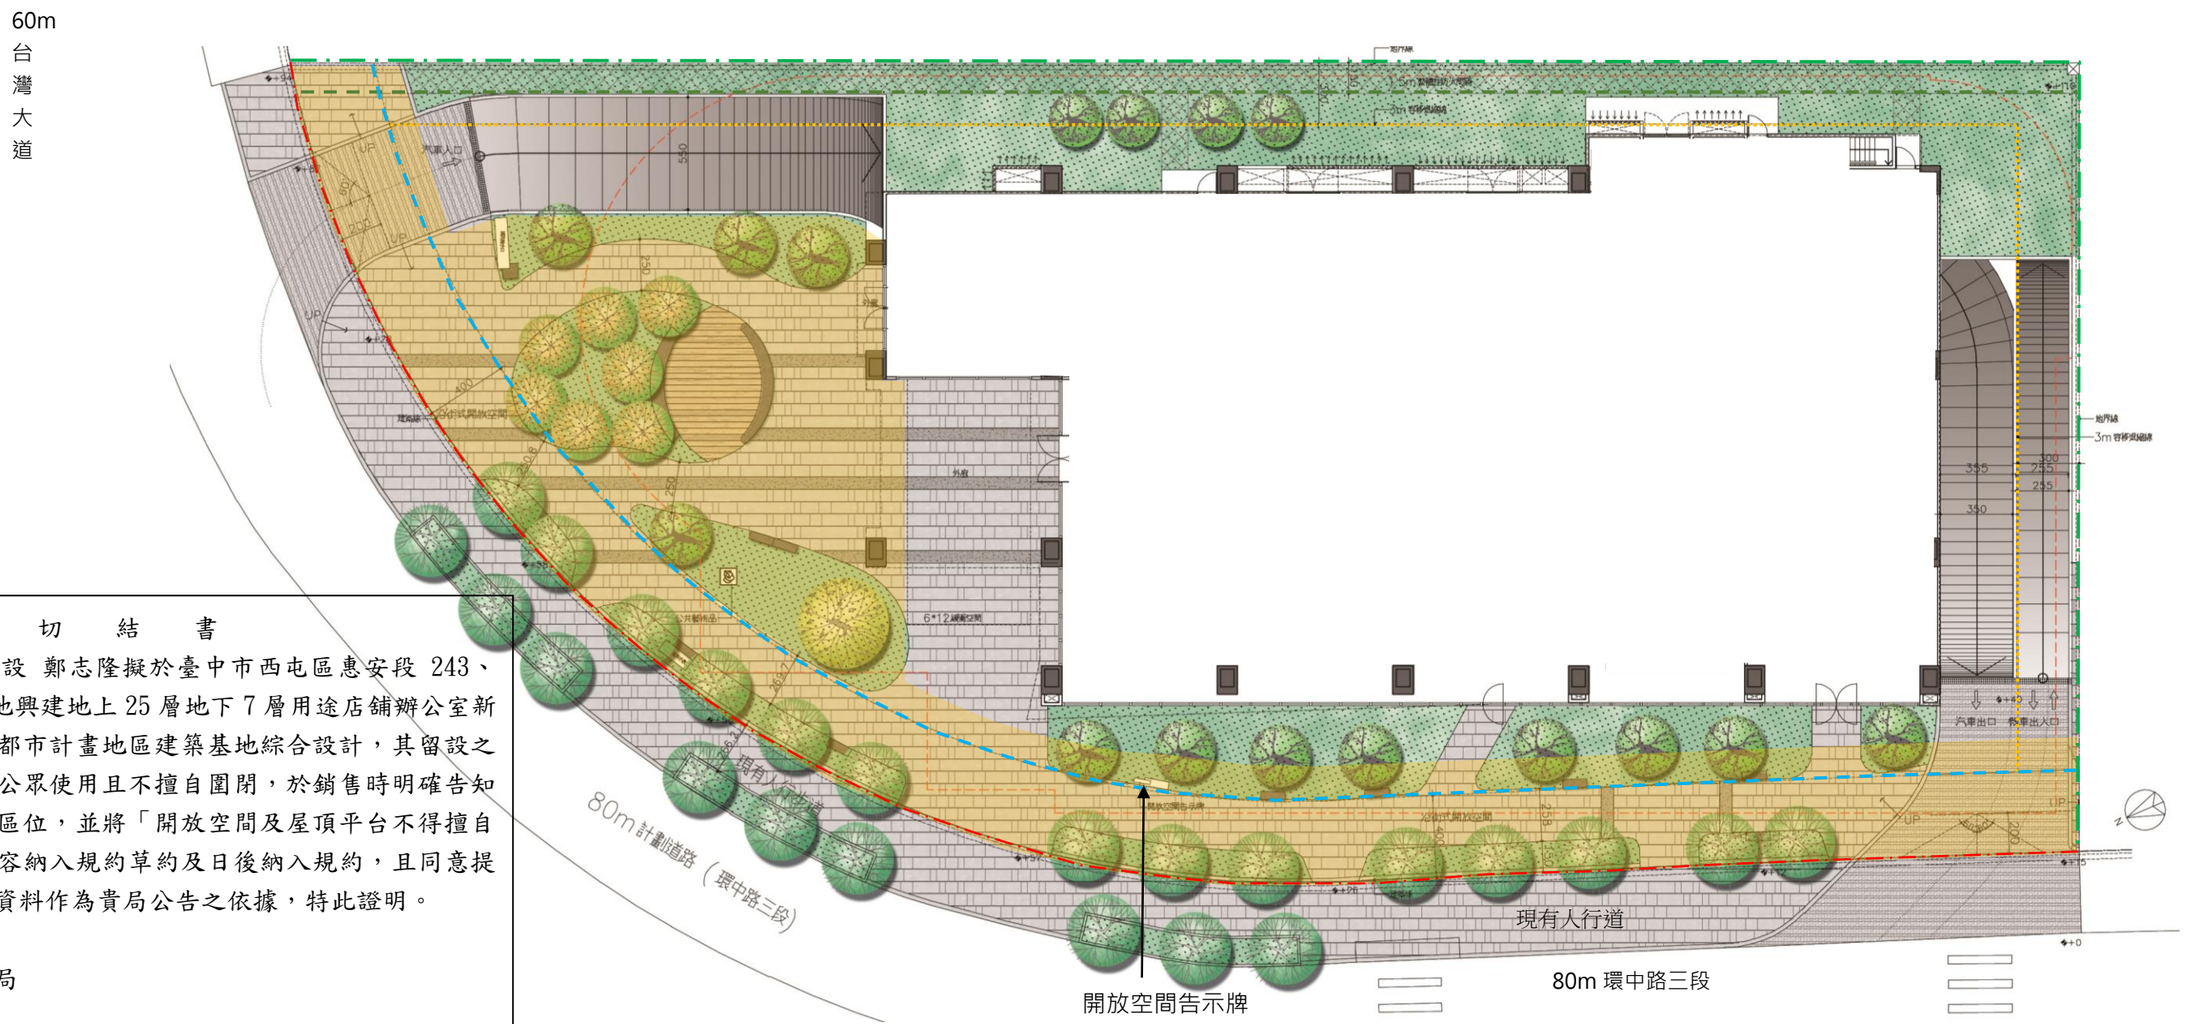

壹層平面圖　SCALE:1/300

切　結　書

具結人興富發建設 鄭志隆擬於臺中市西屯區惠安段 243、244-1 等 2 筆地號土地興建地上 25 層地下 7 層用途店舖辦公室新建工程，本案依實施都市計畫地區建築基地綜合設計，其留設之開放空間日後開放供公眾使用且不擅自圍閉，於銷售時明確告知消費者開放空間設置區位，並將「開放空間及屋頂平台不得擅自圍閉或約定專用」內容納入規約草約及日後納入規約，且同意提供本案開放空間圖文資料作為貴局公告之依據，特此證明。

此致

臺中市政府都市發展局

具結人（起造人）：興富發建設股份有限公司 鄭志隆(用印)

統一編號：12305479

地址：臺北市中山區樂群二路 267 號 10 樓

具結人（設計人）：大容聯合建築師事務所

開業證號：中市建開證字第 0085-4 號

地址：台中市西屯區大容東街 90 號 12 樓

(用印)

中　華　民　國　1　0　7　年　1　1　月　2　6　日