
伍. 資 訊 公 開 資 料

壹層景觀平面圖

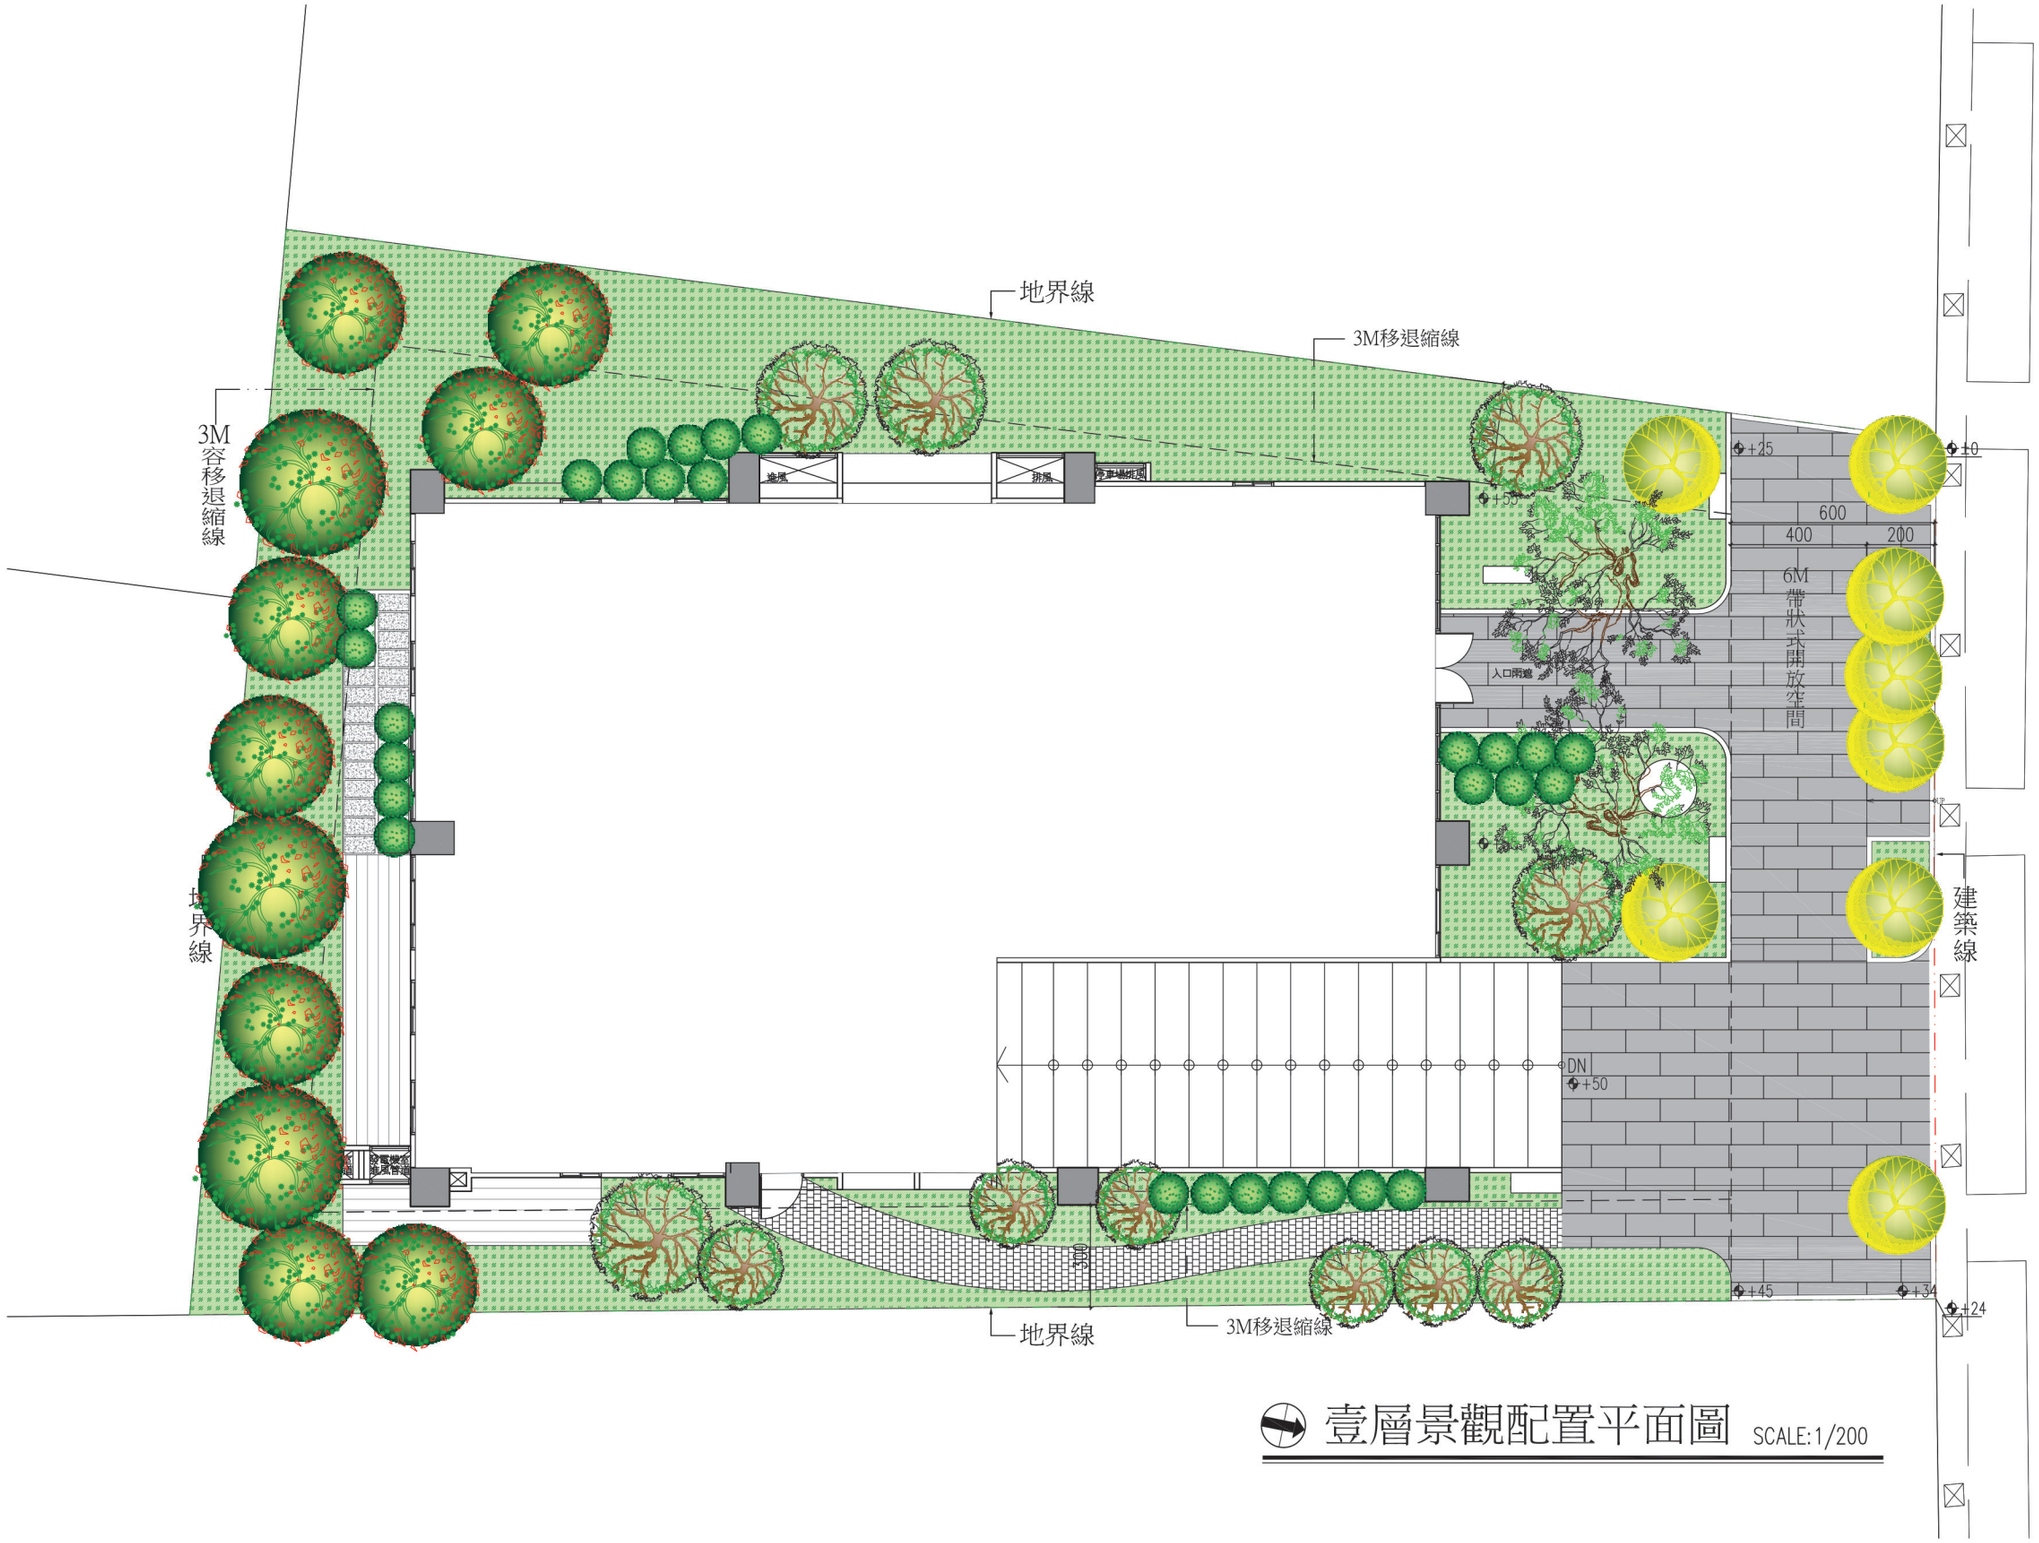

壹層景觀配置平面圖 SCALE:1/200