
肆. 附 件

資訊公開壹層景觀配置平面圖

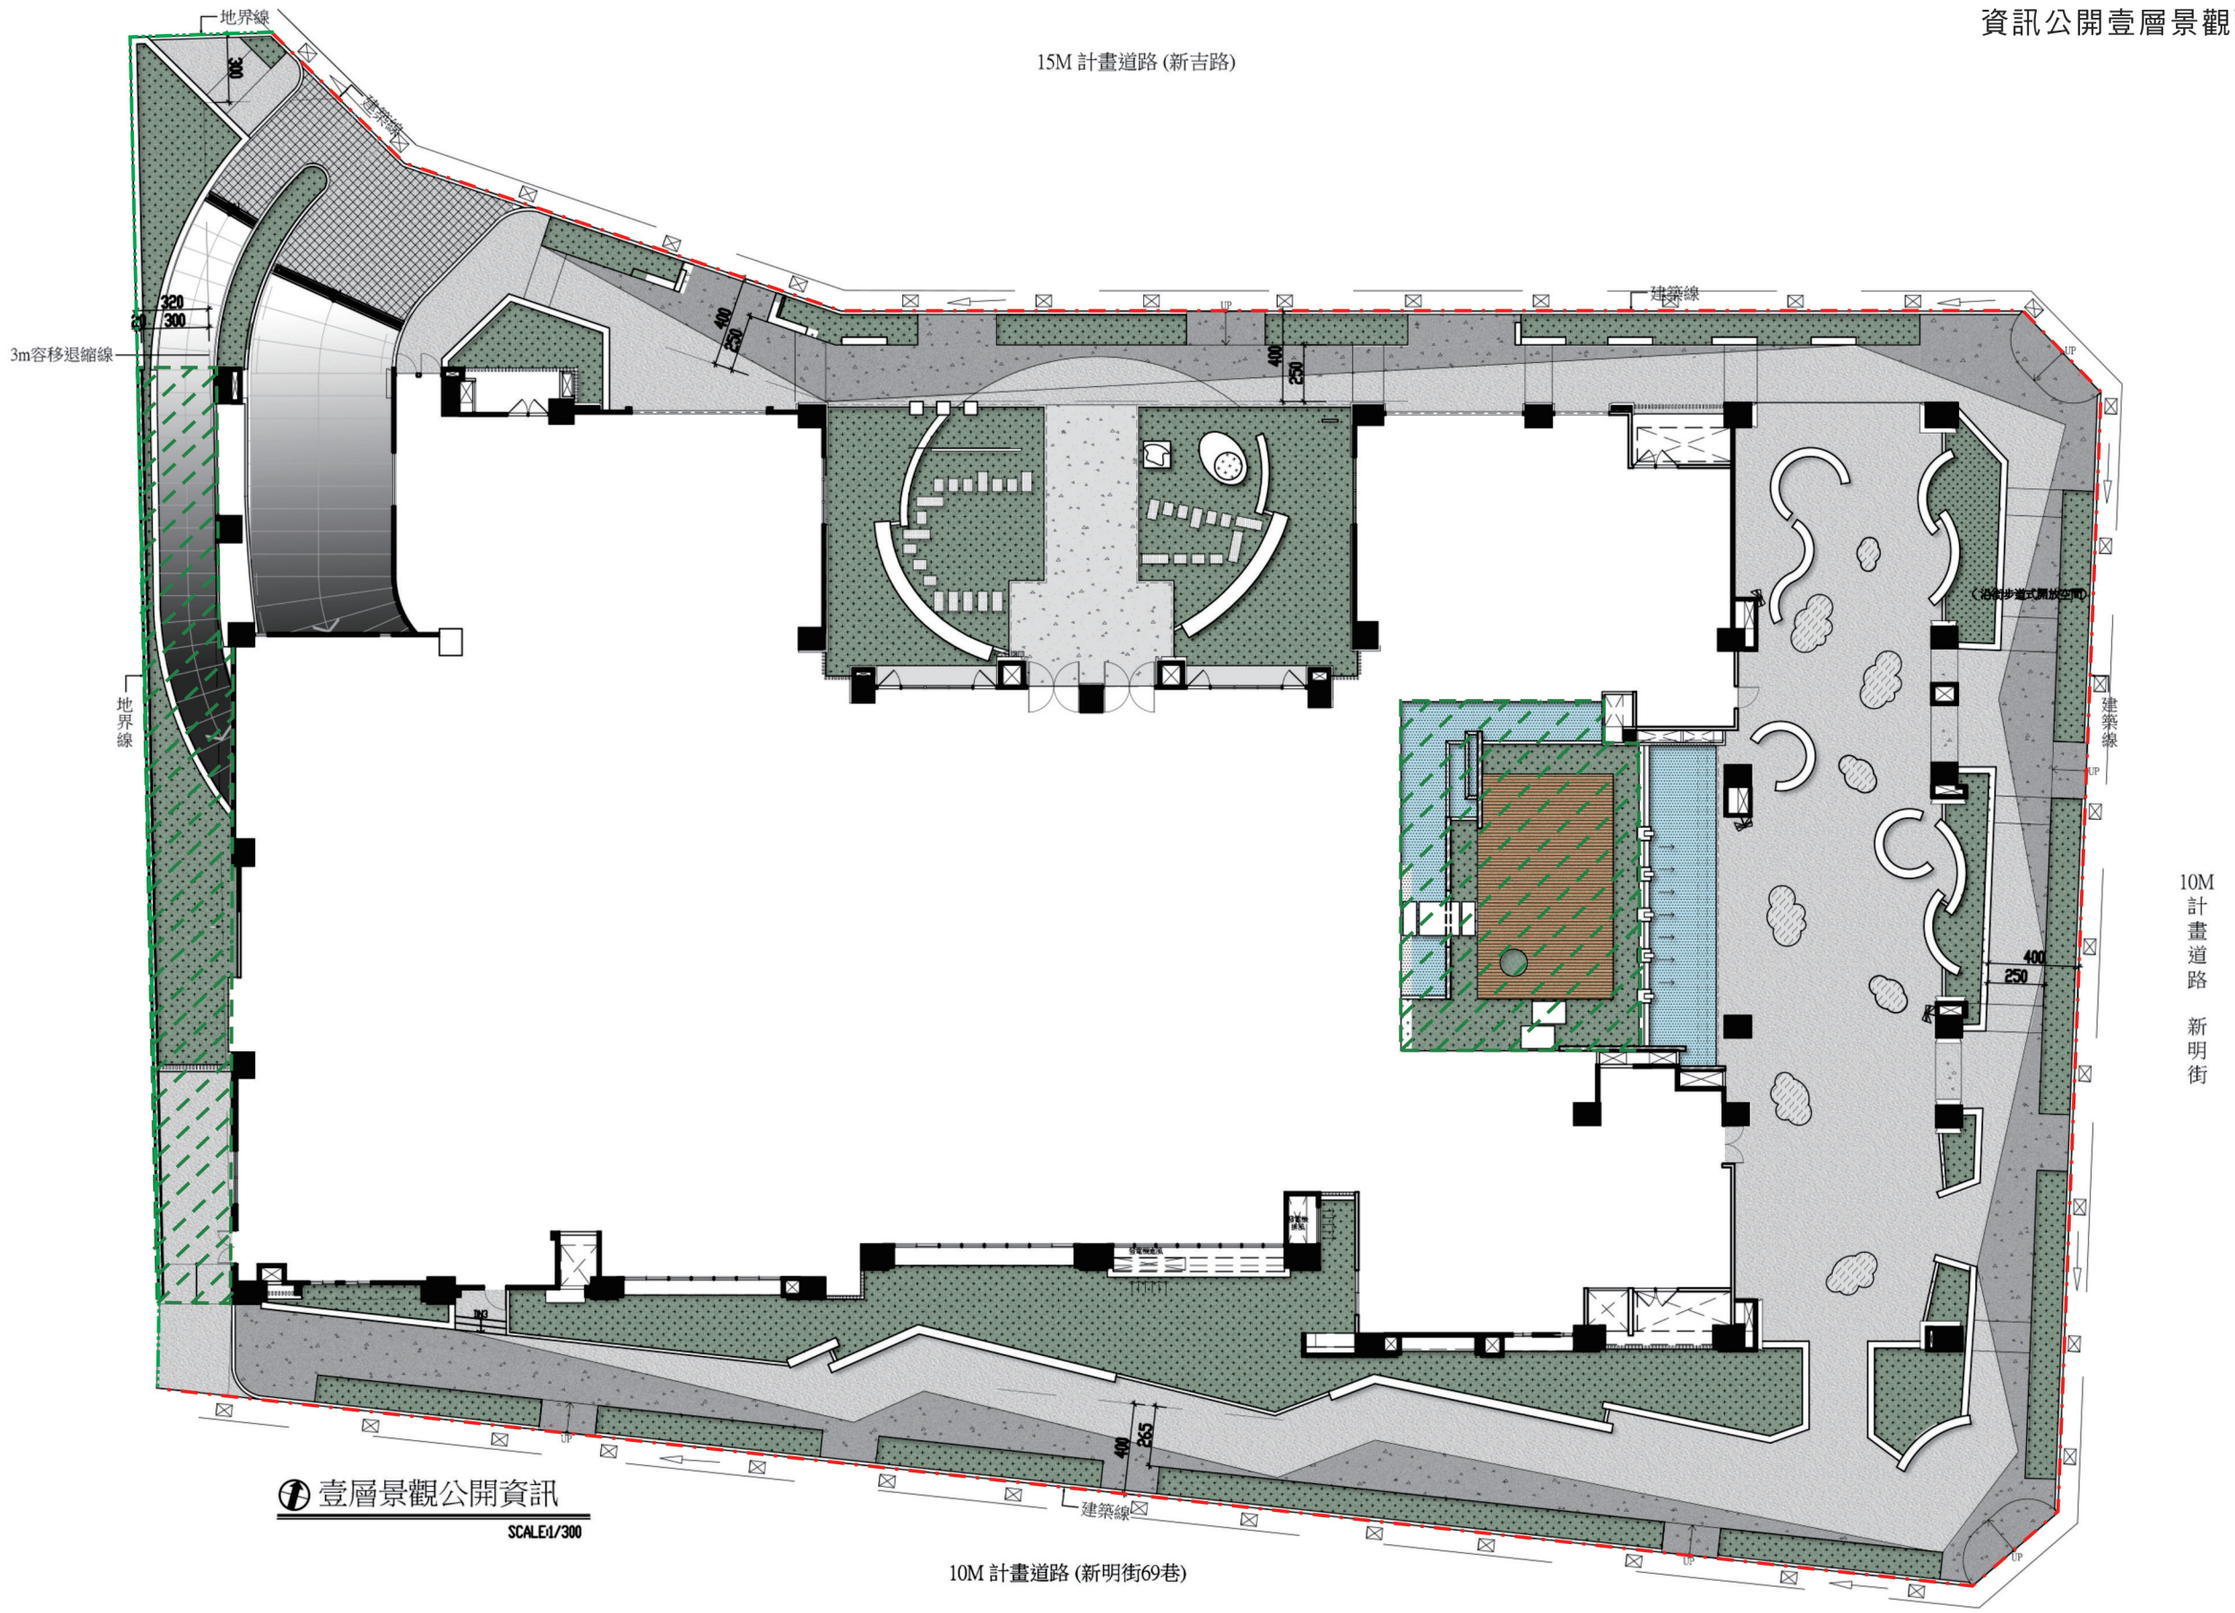

壹層景觀公開資訊

SCALE1/300