
壹層景觀平面圖

附件-資訊公開基本資料

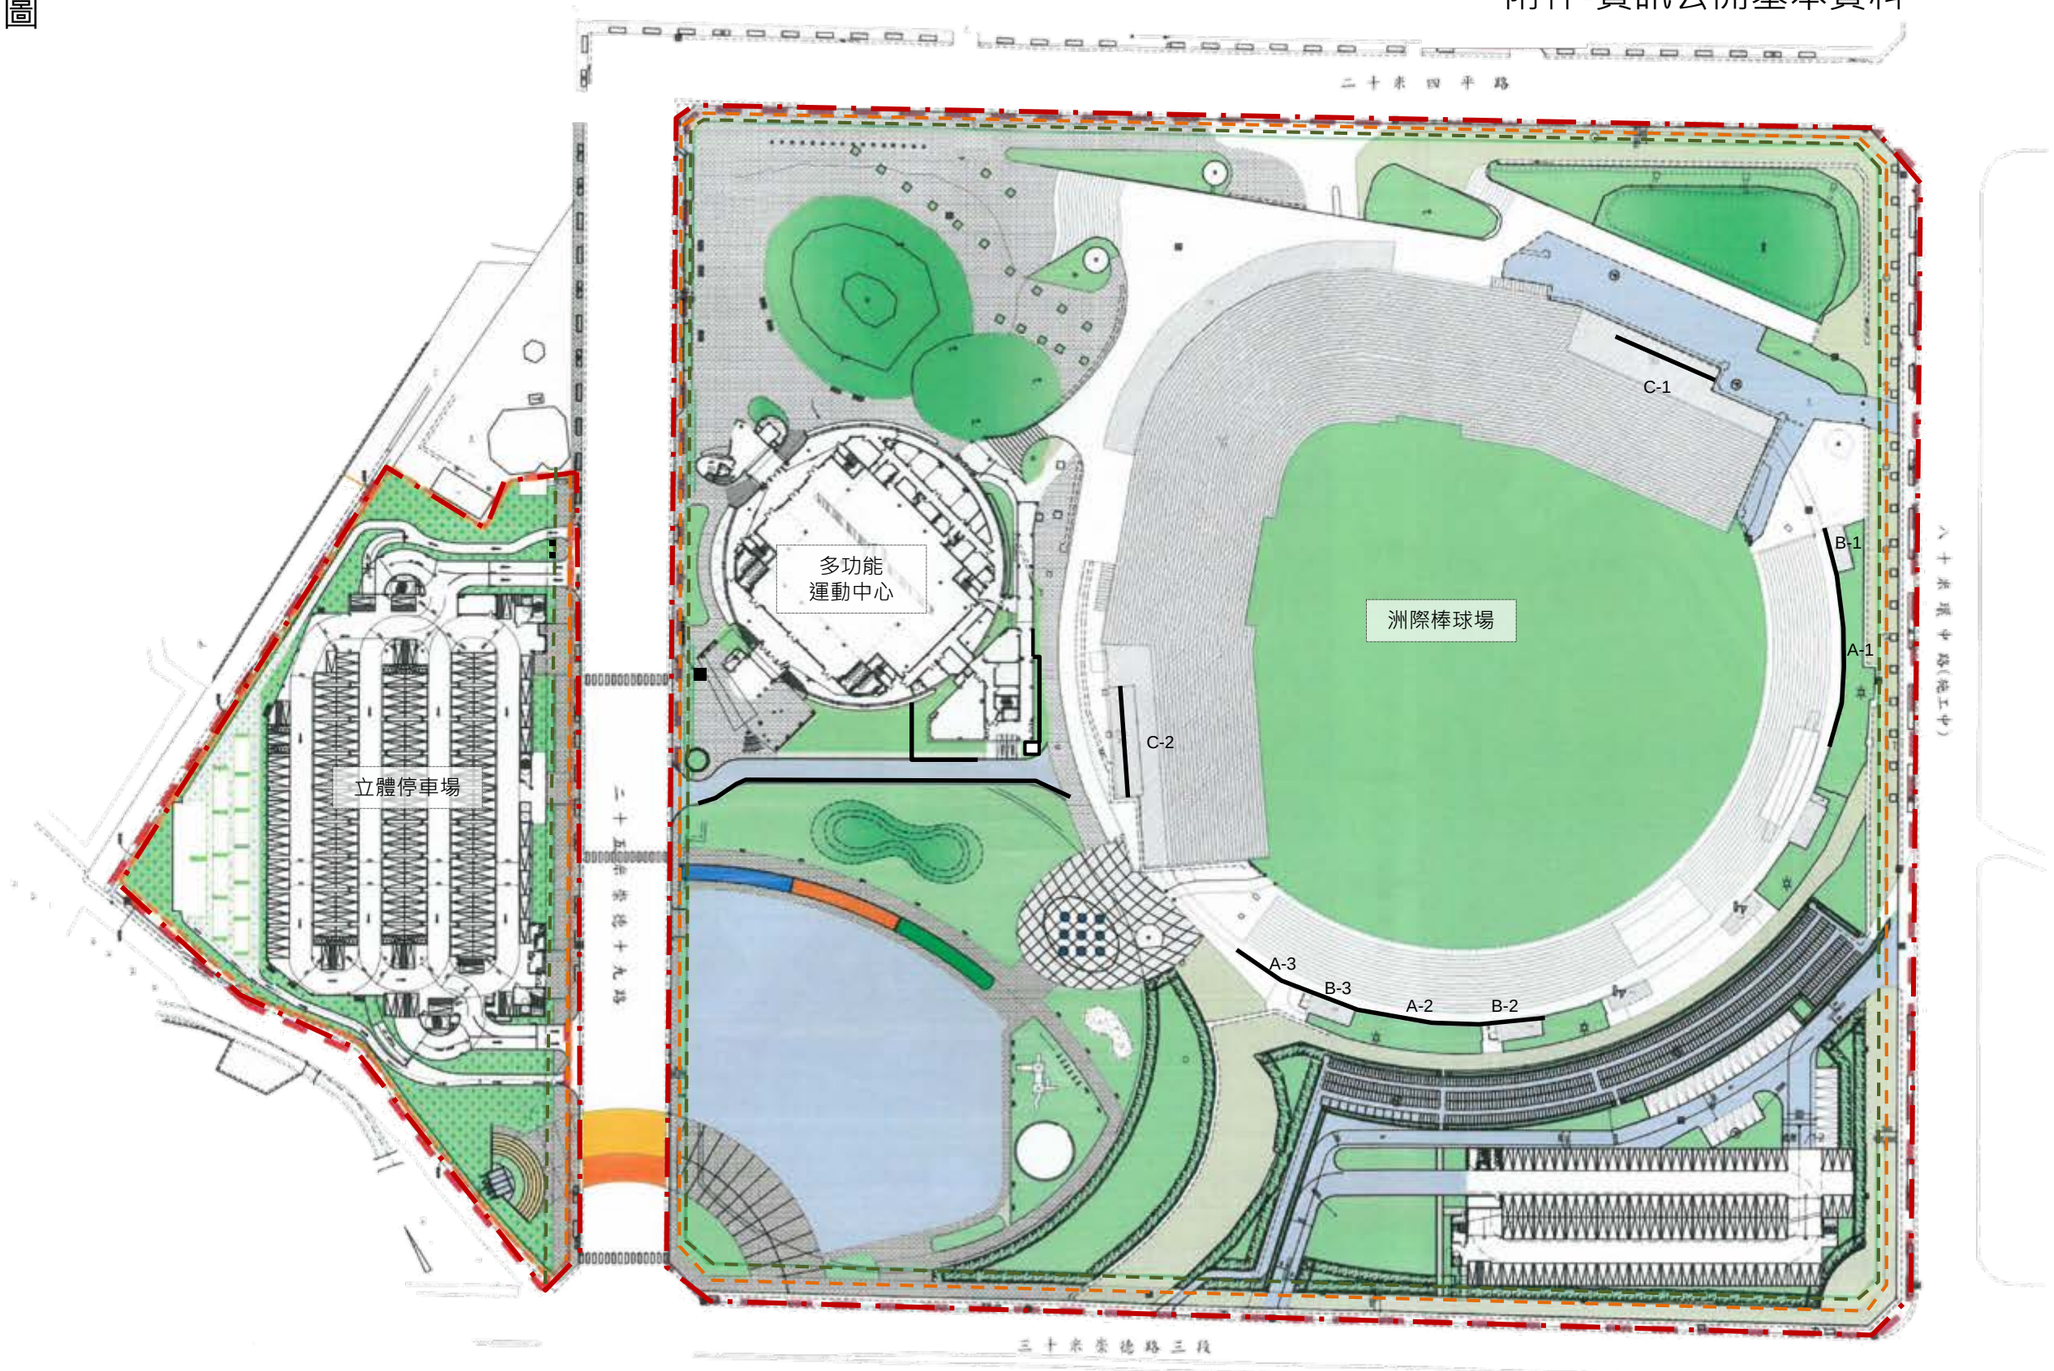

全區配置圖 A3:S:1/1500

0 20 40 60

圖例
地界線:
人行道退縮線:
綠帶退縮線: