
資訊公開同意書－一層景觀平面圖

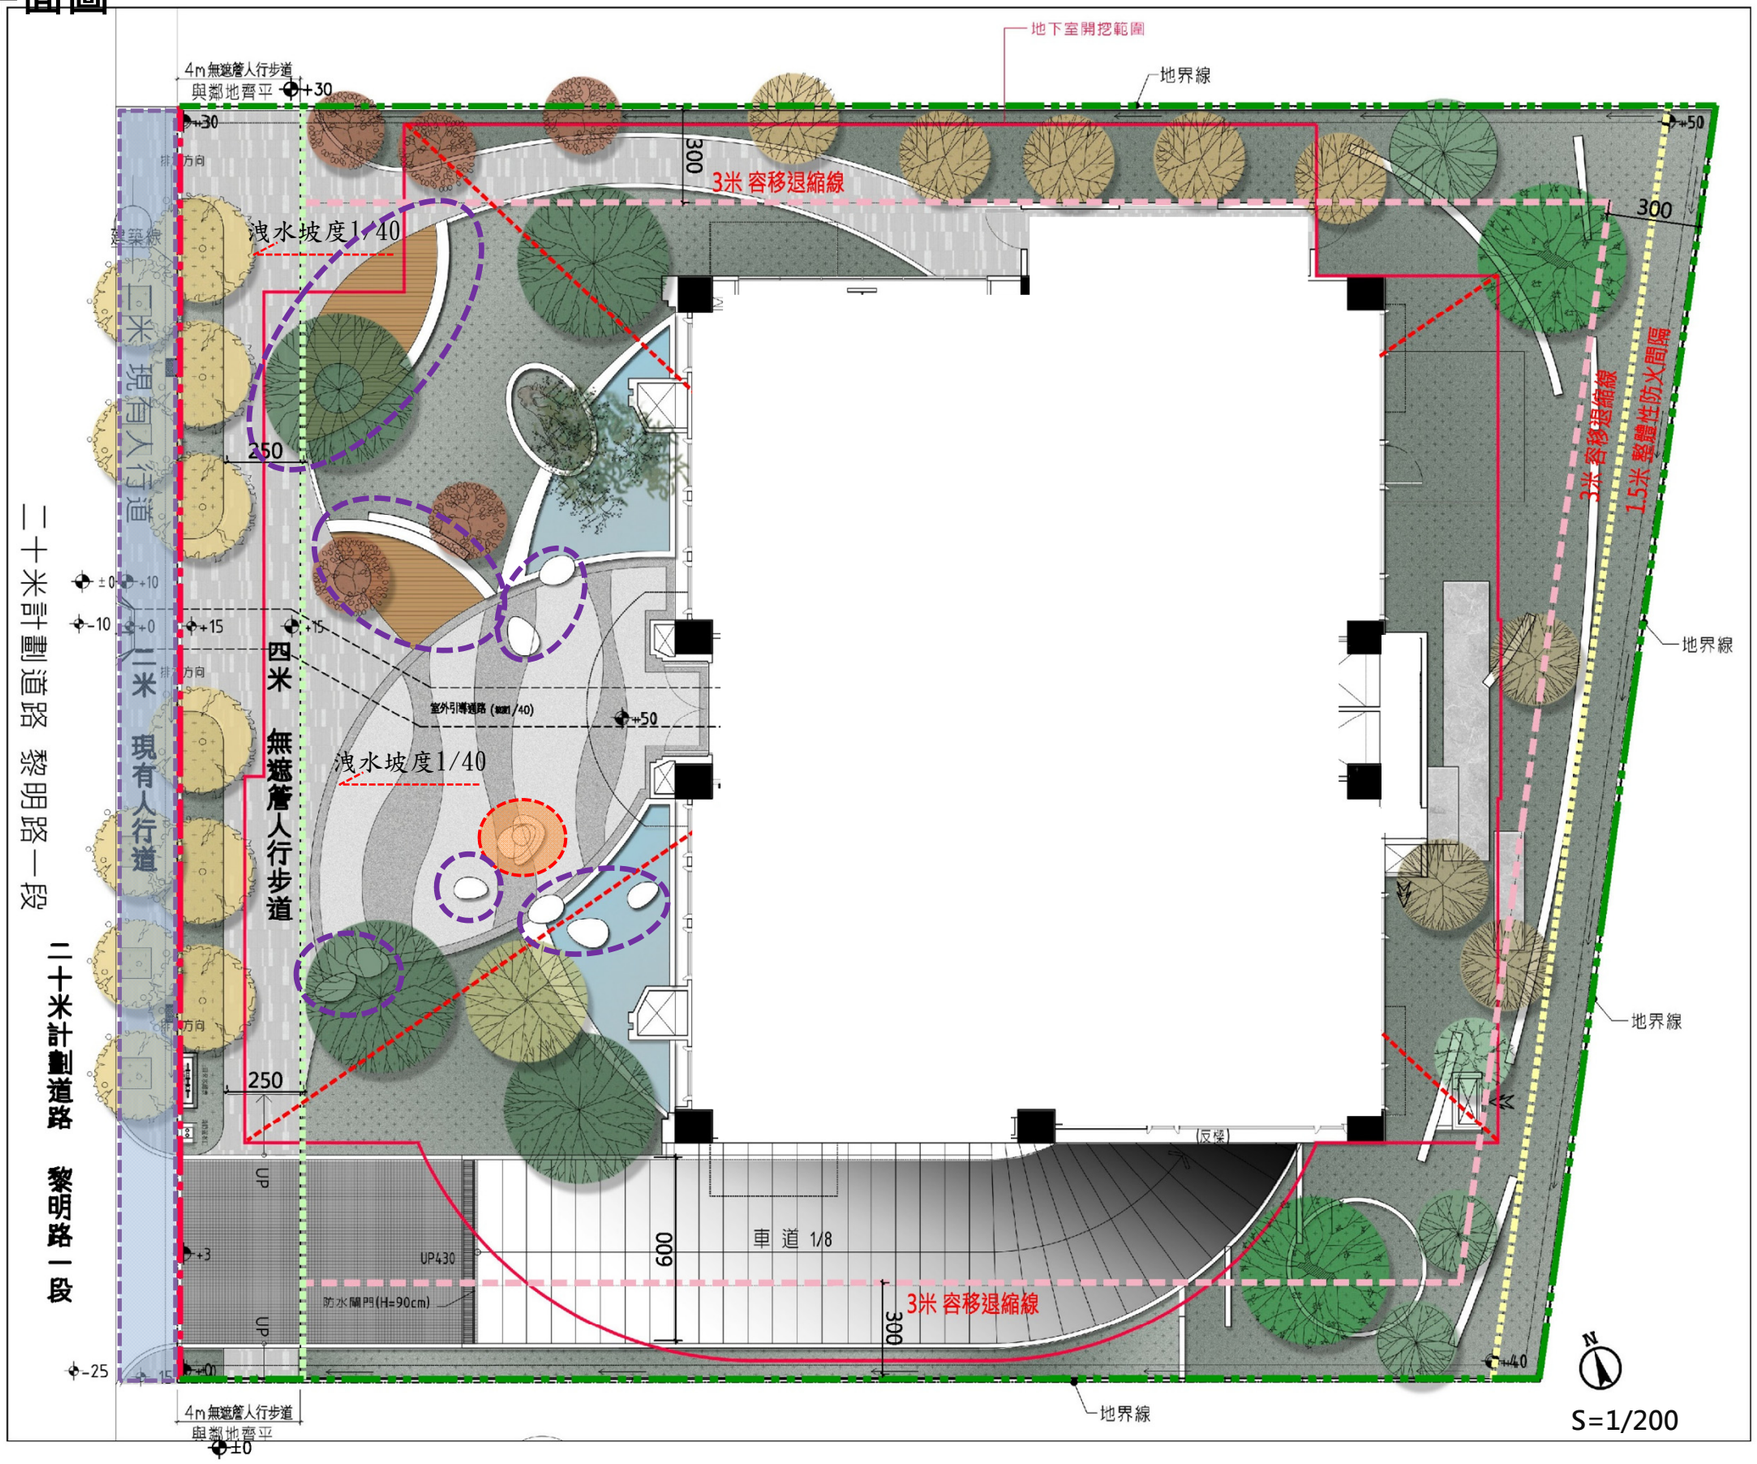

- 建築線
- 街道家具
- 公共藝術
- 地界線
- 人行道認養
- 地下室開挖範圍
- 1.5m防火間隔
- 3m容移退縮線
- 4m無遮簷人行步道

黃榭文建築師事務所

TEL：886-4-2255-8769
FAX：886-4-2255-8759
E-mail：archzoom@ms48.hinet.net
台中市西屯區龍門路89號